





Rhif y Cais / Application Number : C16/0329/18/LL

Cynllun lleoliad ar gyfer adnabod y safle yn unig. Dim i raddfa.
Location Plan for identification purposes only. Not to scale.



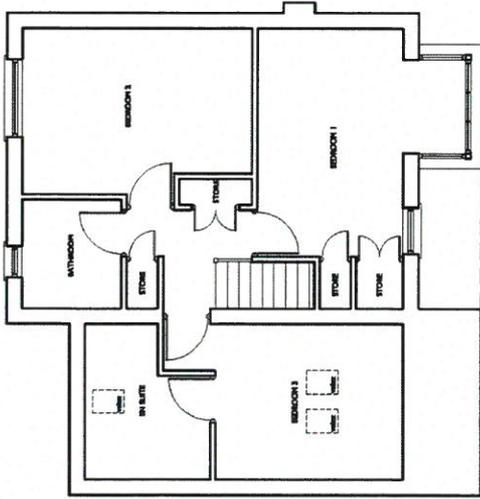

FIRST FLOOR PLAN

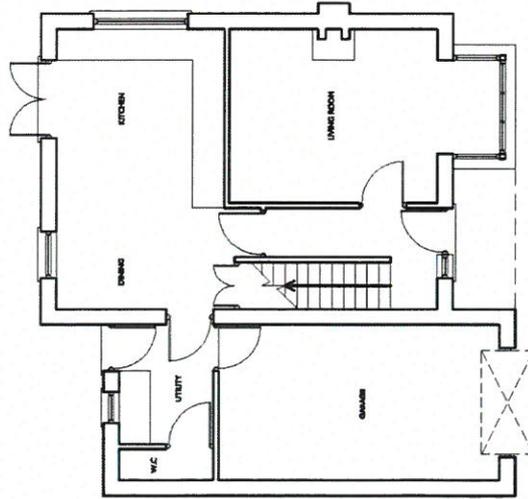


GROUND FLOOR PLAN


FLOOR AREA - 98.8m²
GARAGE & UTILITY AREA - 21.9m²

Niddech i, chwyddo masnachol graidd odd ar y cyfeirdd hyn
Os yn arddu - gofynnwch
Do not scale from this drawing
If in doubt - ask
Nawr' ddiolchod i'r awdurdod (Permit) Russell-Hughes ac i
chwyddo ar gyfer i'r awdurdod, heb ganiatáu
This drawing is the copyright of Russell-Hughes architects and
must not be copied or reproduced without permission


Nawddol - Awdurdod

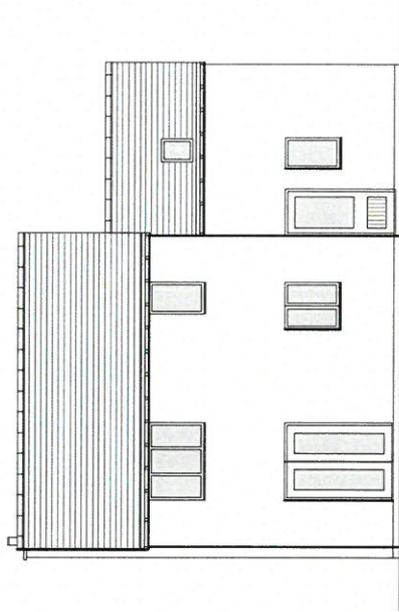


REAR ELEVATION

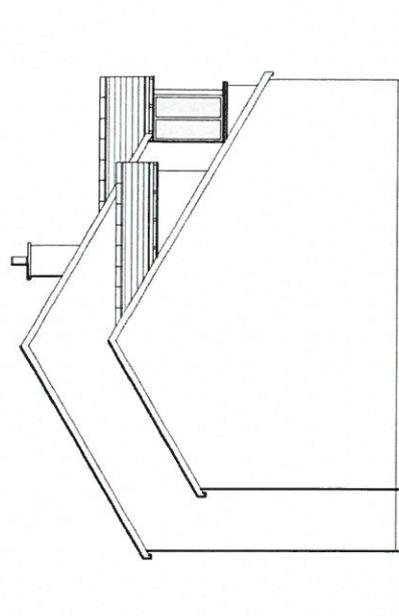

SIDE ELEVATION

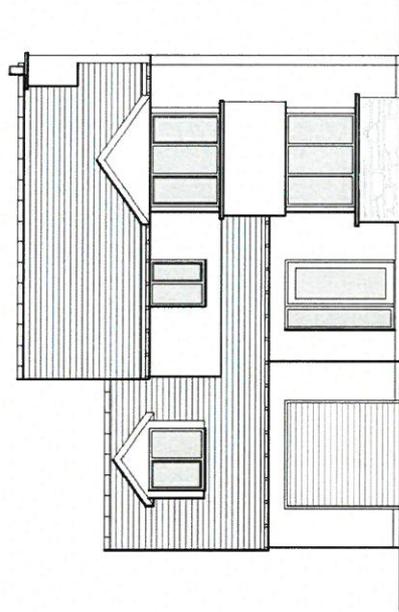

FRONT ELEVATION

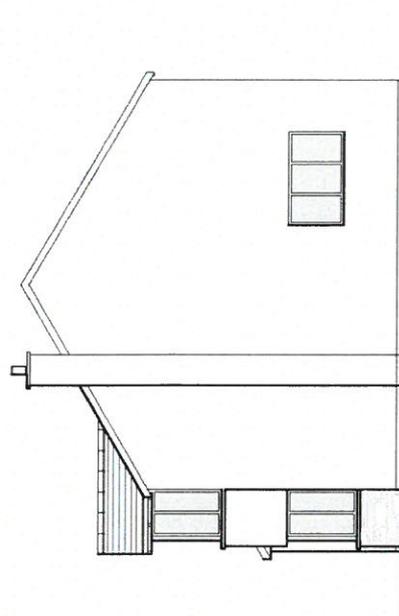

SIDE ELEVATION

Cyfeirdd - Job

LAND AT CLWT Y BONT,
DEINIOLEN
PROPOSED HOUSE

Rif Dymuniad - Drawing No.

2315 15 06


Gradd - Scale

1:100

Dyddiad - Date


March 2016

russell-hughes cyf
pensiri/architects

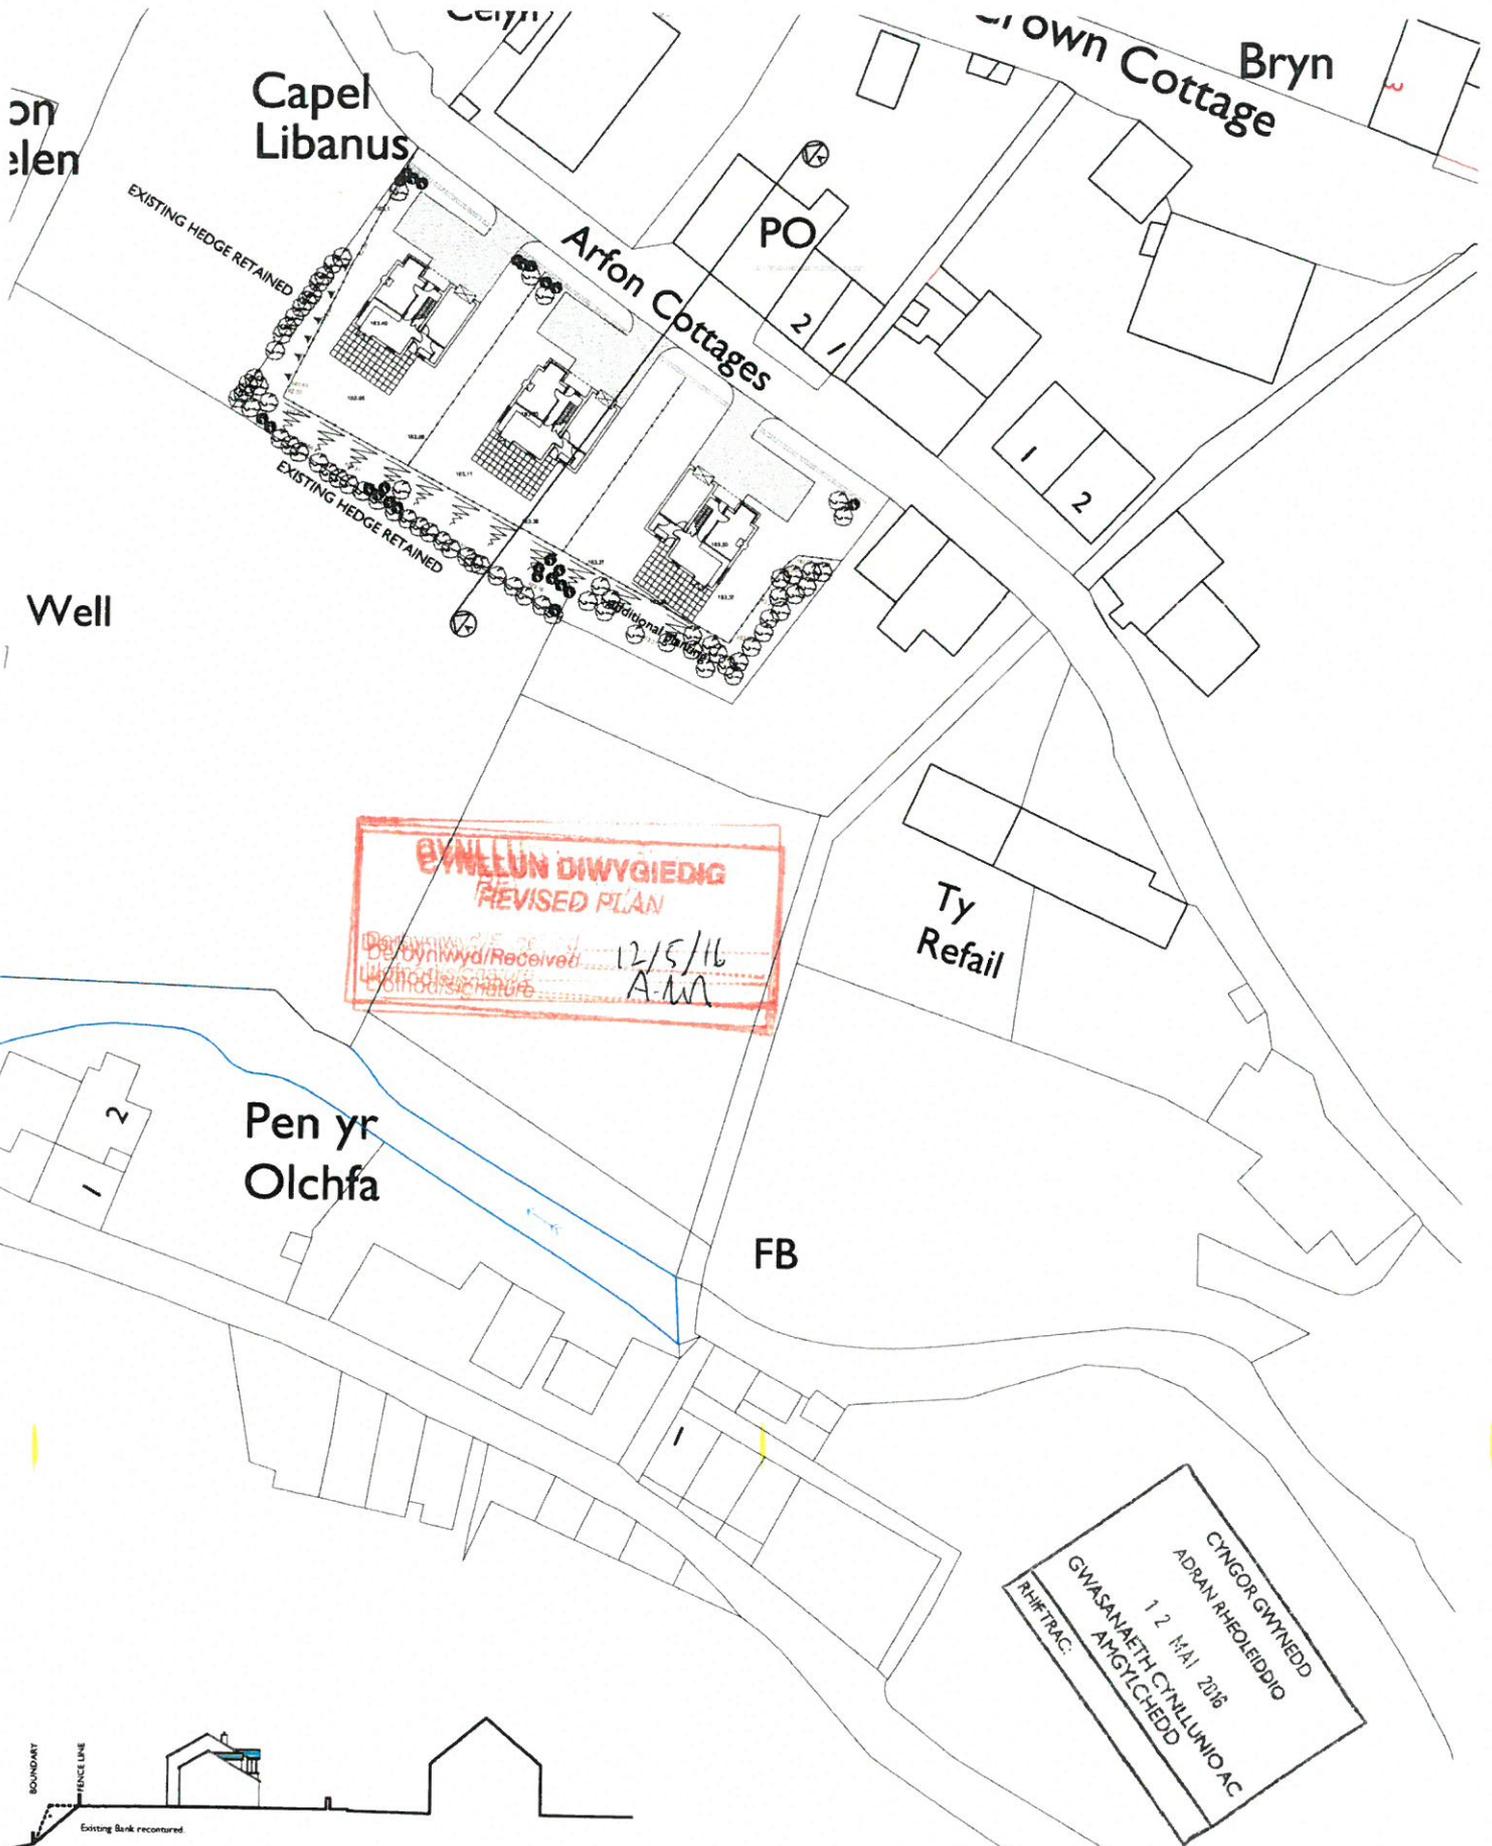

CYMMLUN DIWYGIEDIG
REVISED PLAN
 Dilyniwyd/Received: 12/5/16
 Llofnod/signature: A.M.

CYNGOR GWYNEDD
 AD-RAN RHEDLEIDDIO
 12 MAI 2016
 GWASANAETH CYNILLUNIDAC
 AMGYLCHEDD
 RHIFTRAC

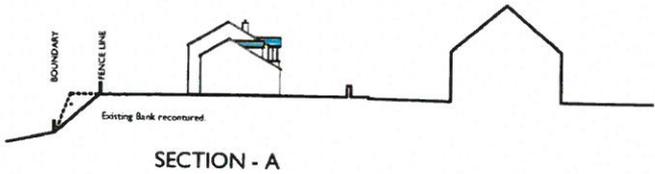

Pedwch a chystyrdi mesuridau graffig oddi ar y dylunio hwn
 Os yn amau - gofynnwch
 Do not scale from this drawing
 If in doubt - ask
 Mae'r dylunio hwn yn hyspysu Pensiwn Russell-Hughes ac ni
 chaniellir ei gopïo neu ei atgynhyrhu heb ganiadau
 This drawing is the copyright of Russell-Hughes architects and
 must not be copied or reproduced without permission


Cynllun - Job
**LAND AT CLWT Y BONT,
 DEINIOLEN**
 Dylunio - Drawing
PROPOSED SITE PLAN

Rhif Dylunio - Drawing No
2315:15:3C
 Gradd - Scale
1:500
 Dyddiad - Date
May 2016

russell-hughes cyf
 pensers/architects


56 Bridge Street,
 Llangefni,
 Ynys Môn
 LL57 7HH

Tel: 01248 722333
 Ffôn: 01248 750600
 E-bost: info@russellhughes.co.uk

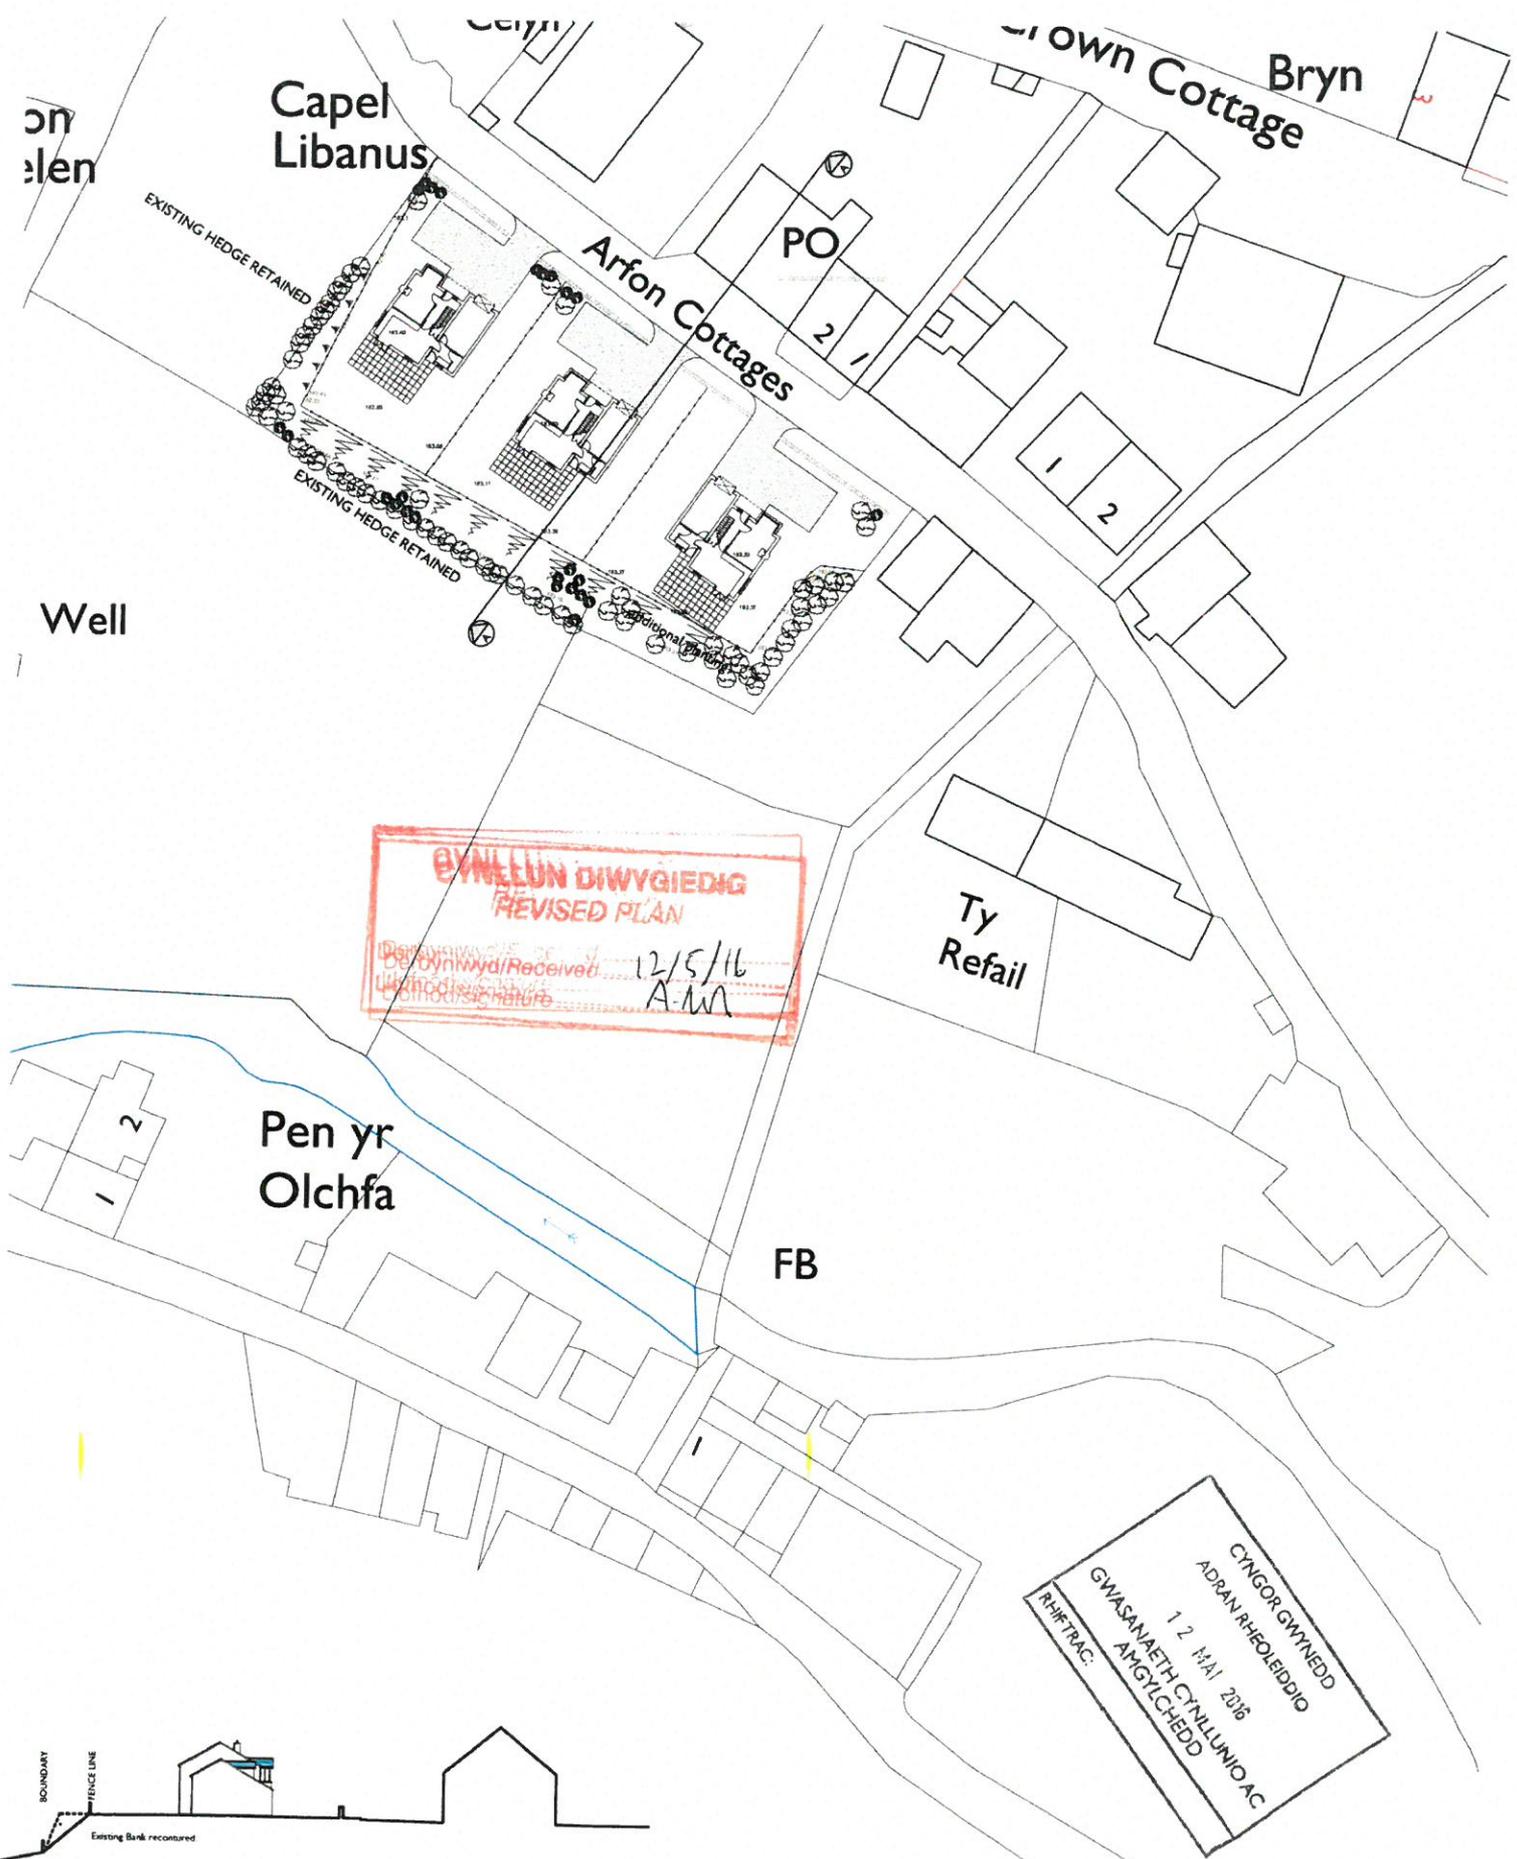

CYMUNUN DIWYGIEDIG
REVISED PLAN
 Deddfu/Received 12/5/16
 A.M.

CYNGOR GWYNEDD
 AD-RAN RHEDLEDDI
 12 Mai 2016
 GWASANAETH CYMUNUNIDAC
 ANGYLCHEDD
 RHIFTRAC

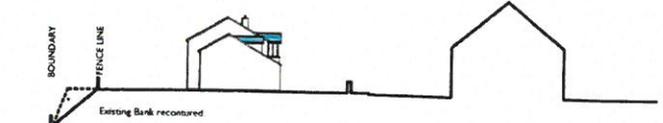

SECTION - A


Pellwch a chymryd mesurweddau graiddi oddi ar y dyluniad hwn
 Os yn amau - gofynnwch
 Do not scale from this drawing
 If in doubt - ask
 Mae'r dyluniad hwn yn hysgrifau Penrhiw Russell-Hughes ac ni
 chafonir ei gopïo neu ei atgynhyrchu heb ganiatâd
 This drawing is the copyright of Russell-Hughes architects and
 must not be copied or reproduced without permission

Cynllun - Job
**LAND AT CLWT Y BONT,
 DEINIOLEN**
 Dyluniad - Drawing
PROPOSED SITE PLAN

Rhif Dyluniad - Drawing No
2315:15:3C
 Graddfa - Scale
1:500
 Dyddiad - Date
May 2016

russell-hughes cyf
 penseri/architects

56 Bridge Street,
 Llangedfn,
 Ynys Môn
 LL57 7HH
 Tel: 01248 722333
 Fax: 01248 750600
 E-mail: info@russellhughes.co.uk

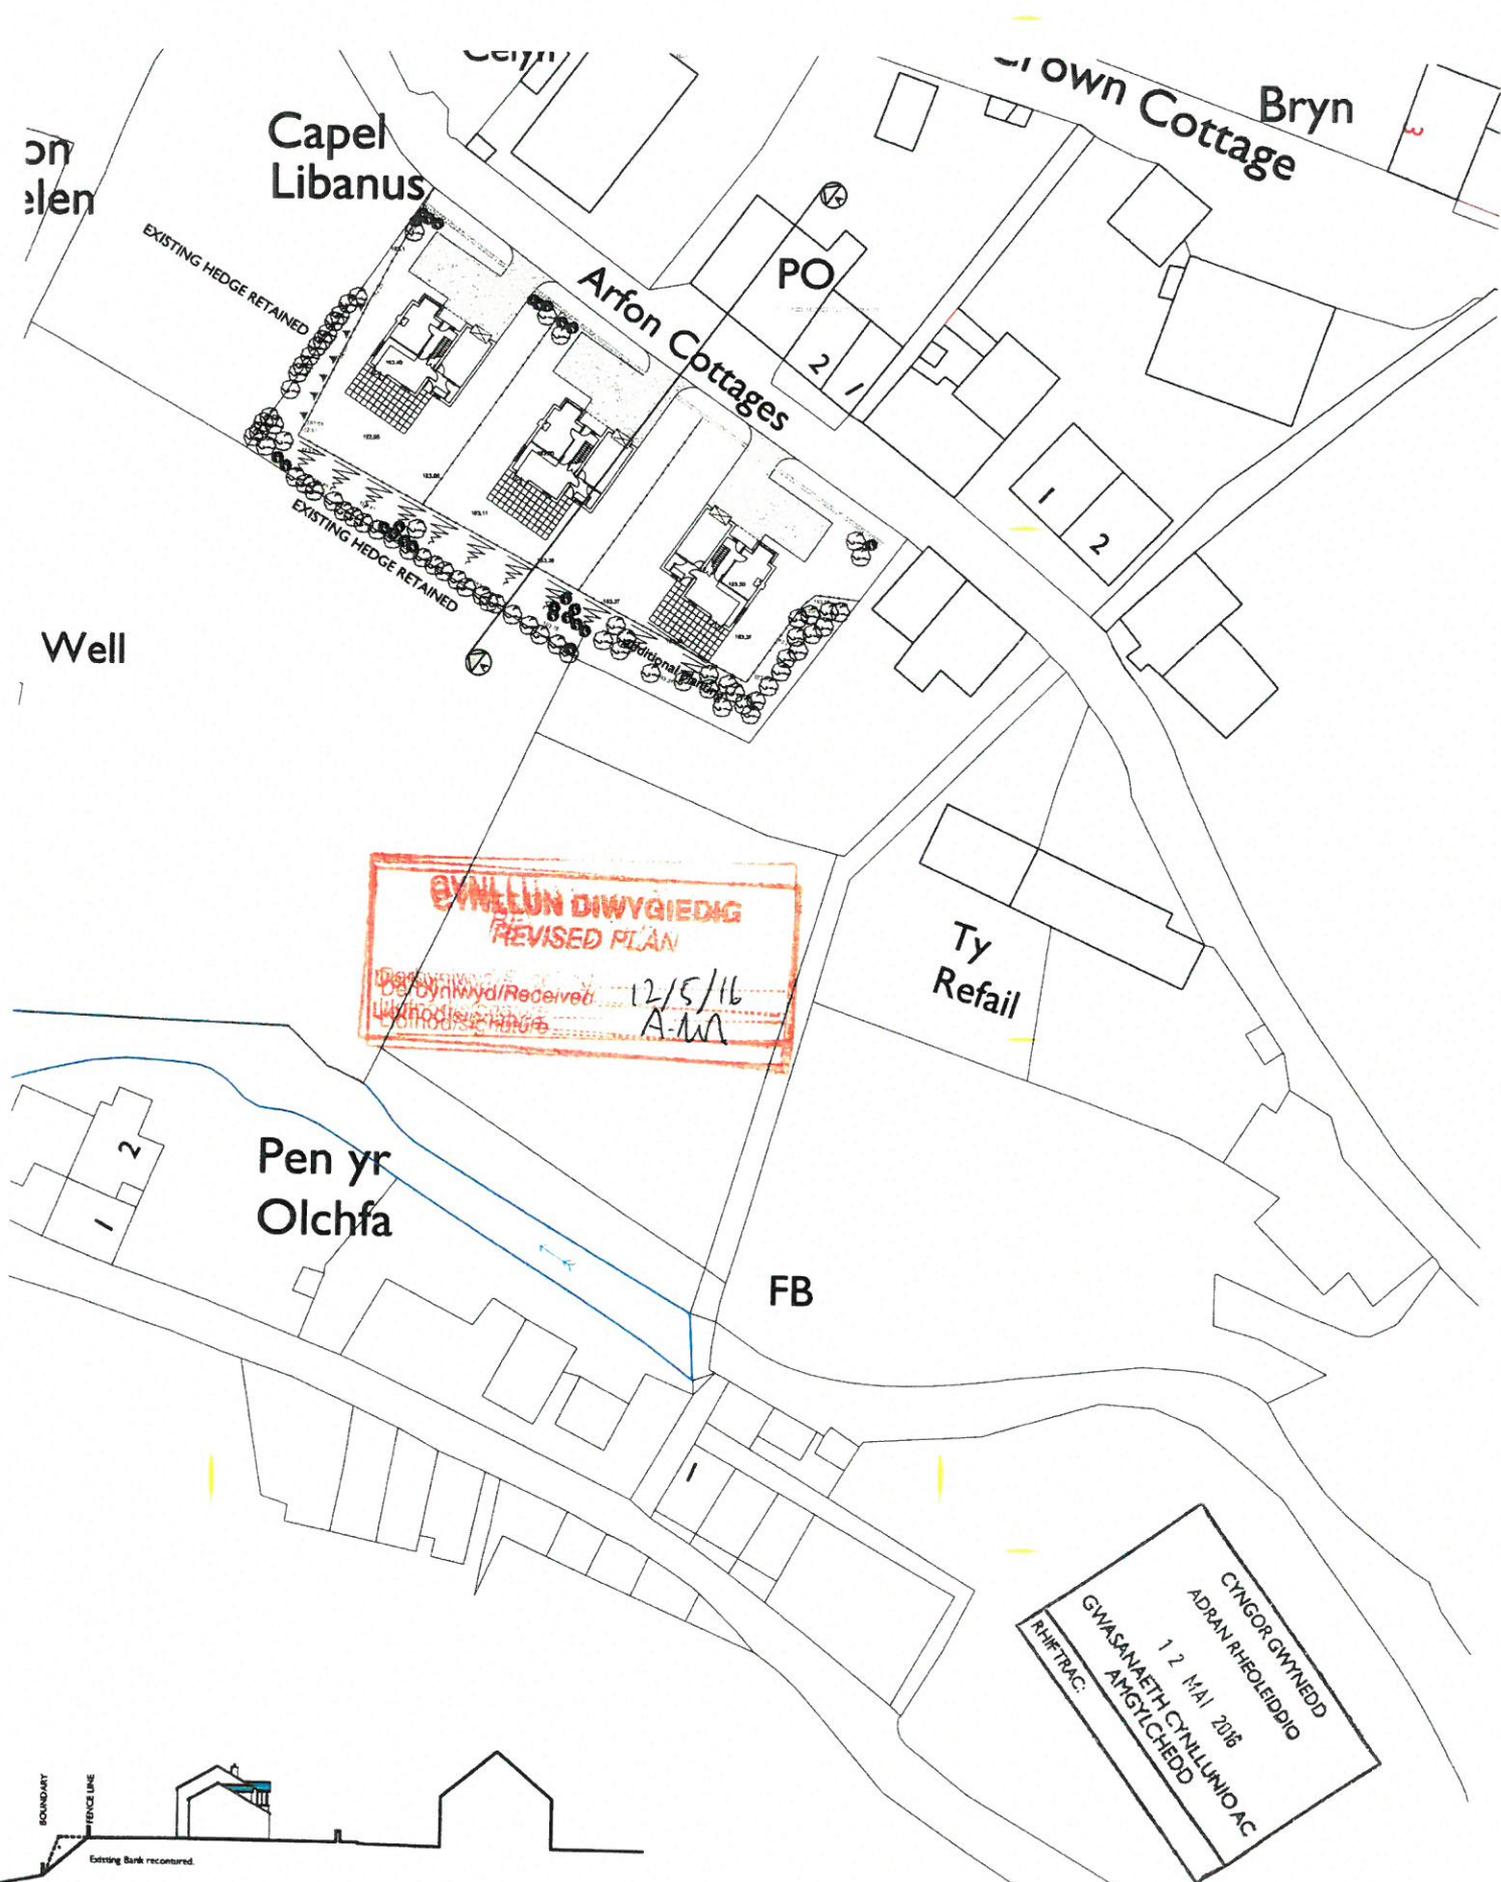

SECTION - A

Ffidiwch a chymryd mesurauddau graddfif oddi ar y dyluniad hwn
 Os yn amau - gofynnwch
 Do not scale from this drawing
 If in doubt - ask

Hysbysu dyluniad hwn yn hysbysu'r Ffensiwn Russell-Hughes ac ni
 chwarae'r ei gopïo neu ei atgynhyrchu heb ganiadau

This drawing is the copyright of Russell-Hughes architects and
 must not be copied or reproduced without permission

Cynllun - Job
**LAND AT CLWT Y BONT,
 DEINIOLEN**
 Dyluniad - Drawing
PROPOSED SITE PLAN

RHIF Dyluniad - Drawing No
2315:15:3C
 Graddfif - Scale
1:500
 Dyddiad - Date
May 2016

russell-hughes cyf
 pensie'n/architects

56 Bridge Street,
 Llangedfn,
 Ynys Mon
 LL27 7HH

Tel: 01248 722333
 Fax: 01248 750600
 E-mail: info@russellhughes.co.uk