


Cynllun lleoliad ar gyfer adnabod y safle yn unig. Dim i raddfa.
Location Plan for identification purposes only. Not to scale.




Atgynhychir y map hwn o Ddeunydd yr Ordnance Survey gyda chaniatâd yr Ordnance Survey ar ran Rheolwr Llyfrfa Ei Mawrhydi.
© Hawlfraint y Goron.
Mae atgynhychu heb ganiatâd yn torri hawlfraint y Goron a gall hyn arwain at erlyniad neu achos sifil.
Cynghor Gwynedd - 100023387 - 2006


This map is reproduced from Ordnance Survey material with the permission of Ordnance Survey on behalf of the Controller of Her Majesty's Stationery Office.
© Crown copyright.
Unauthorised reproduction infringes Crown copyright and may lead to prosecution or civil proceedings.
Cynghor Gwynedd - 100023387 - 2006

Plas Llwyd, Bangor.

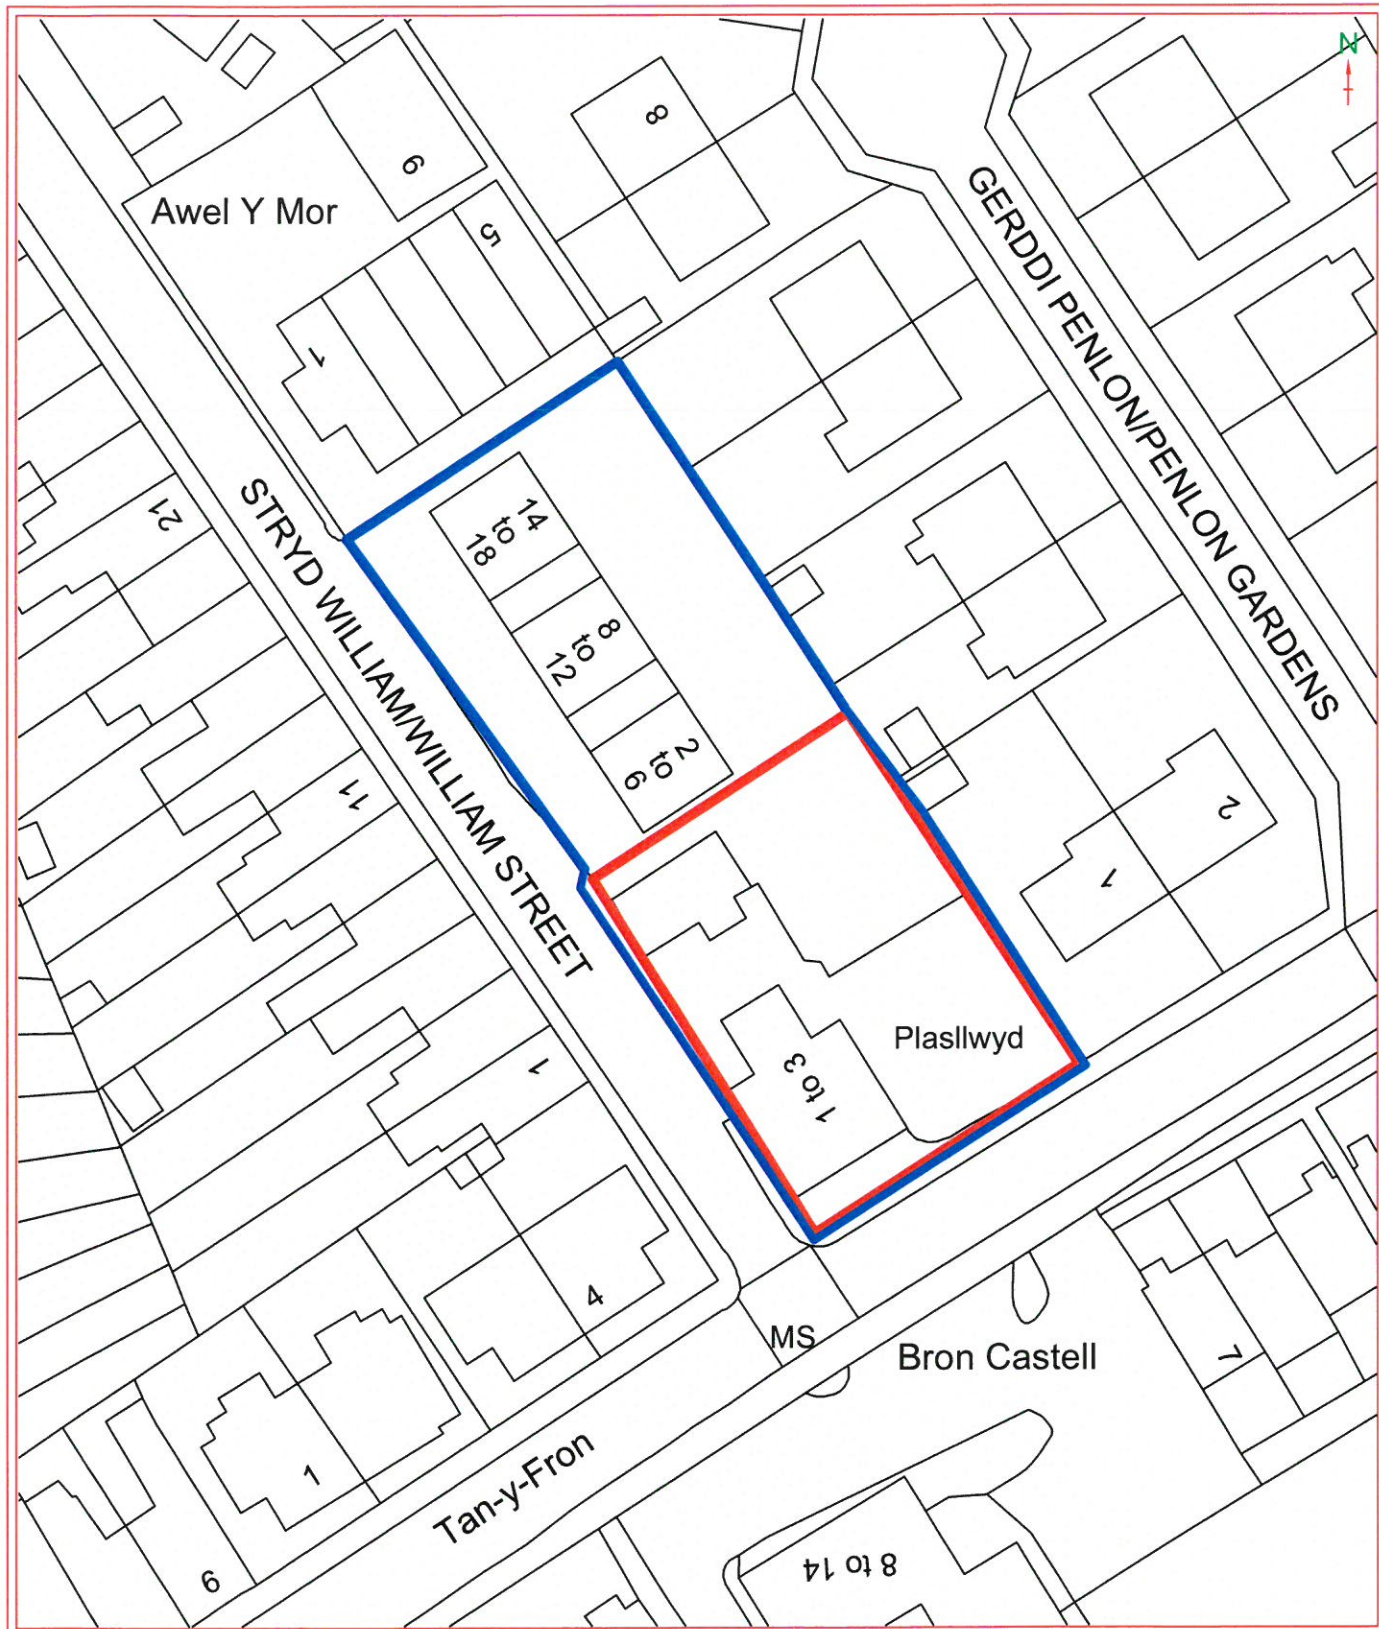


	CYNLLUN JOB PLAS LLWYD, BANGOR.		DYLUNIAD DRAWING LOCATION PLAN	
	RHF No.		GRADDFFA SCALE 1:500	
PENSŌR ARCHITECT RWR		DYLUNWYD DRAWN YGP		RHF DRG No.

CYNGOR GWYNEDD
 ADRAN RHEOLEIDDIO
 - 7 AWST 2015
 GWASANAETH CYNLLUNO AC
 AMGYLCHEDD
 RHIF TRAC:

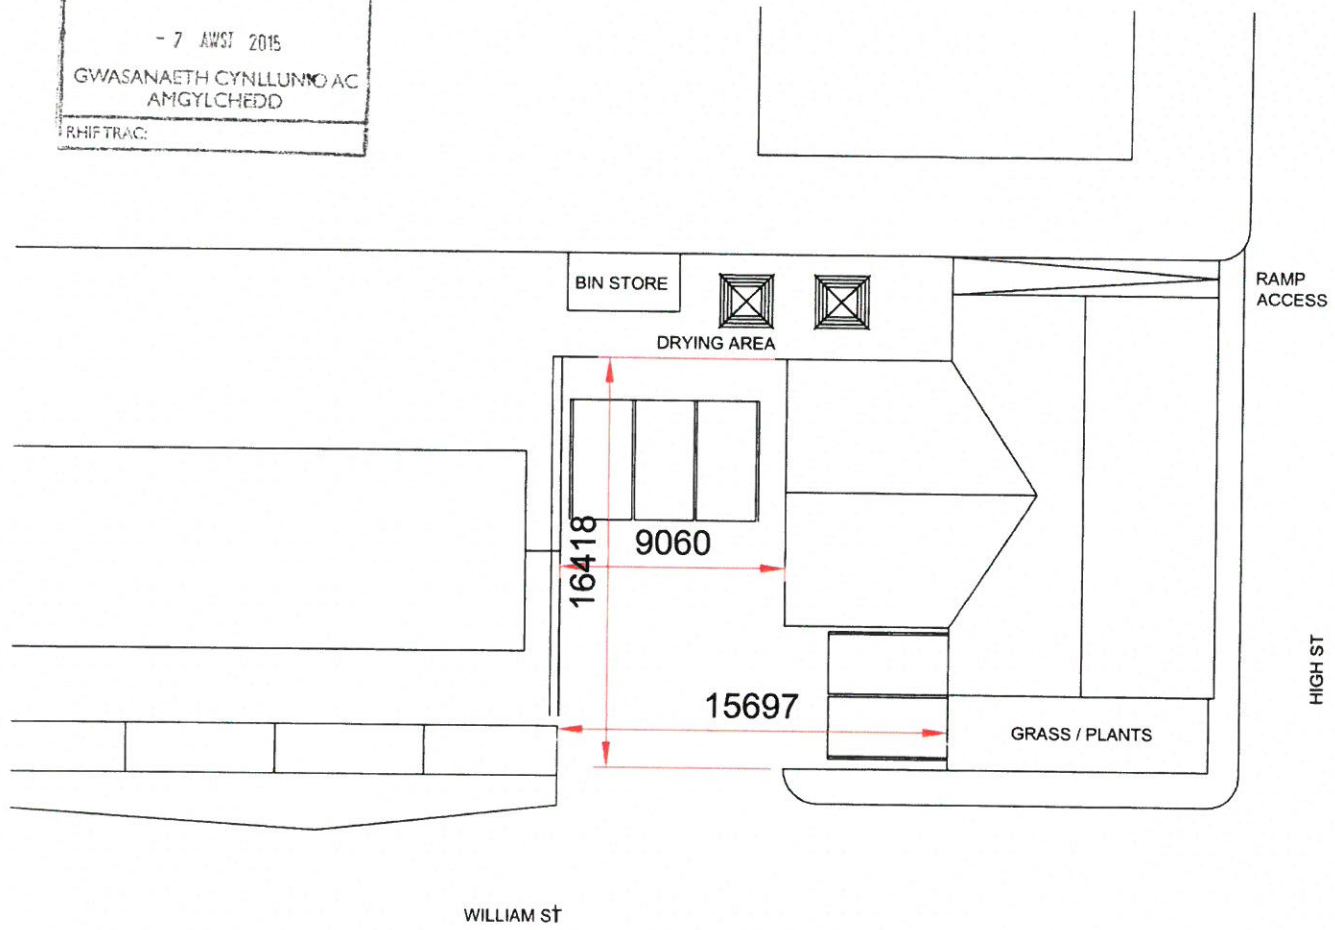


CYNLLUN DIWYGIEDIG
 REVISED PLAN
 Gertysmyrt Pugh 7/8/15
 Llomodwr


 <p>CARTREFI CYMUNEDOL GWYNEDD Richard W Roberts</p>	CYNLLUN JOB Cartrefi Cymunedol Gwynedd Plasllwyd Flats Bangor		DYLUNIAD DRAWING Proposed Site	
	RHIF No.	PENSAR ARCHITECT	DYDDIAD DATE 06/08/2015	GRADDDFA SCALE 1:200
		DYLUNIWYD DRAWN Ynyr Parri	RHIF DRG No. 12	

CYNGOR GWYNEDD
 ADRAN RHEOLEIDDIO
 - 6 GOR 2015
 GWASANAETH CYNLLUNIO AC
 AMGYLCHEDD
 RHIF TEAC


Existing Ridge Height = 11m
 Proposed Ridge Height = 11m

CYNLLUN DIWYGIEDIG
 REVISED PLAN
 Dilyniwyd/Received 6/7/15
 CWR

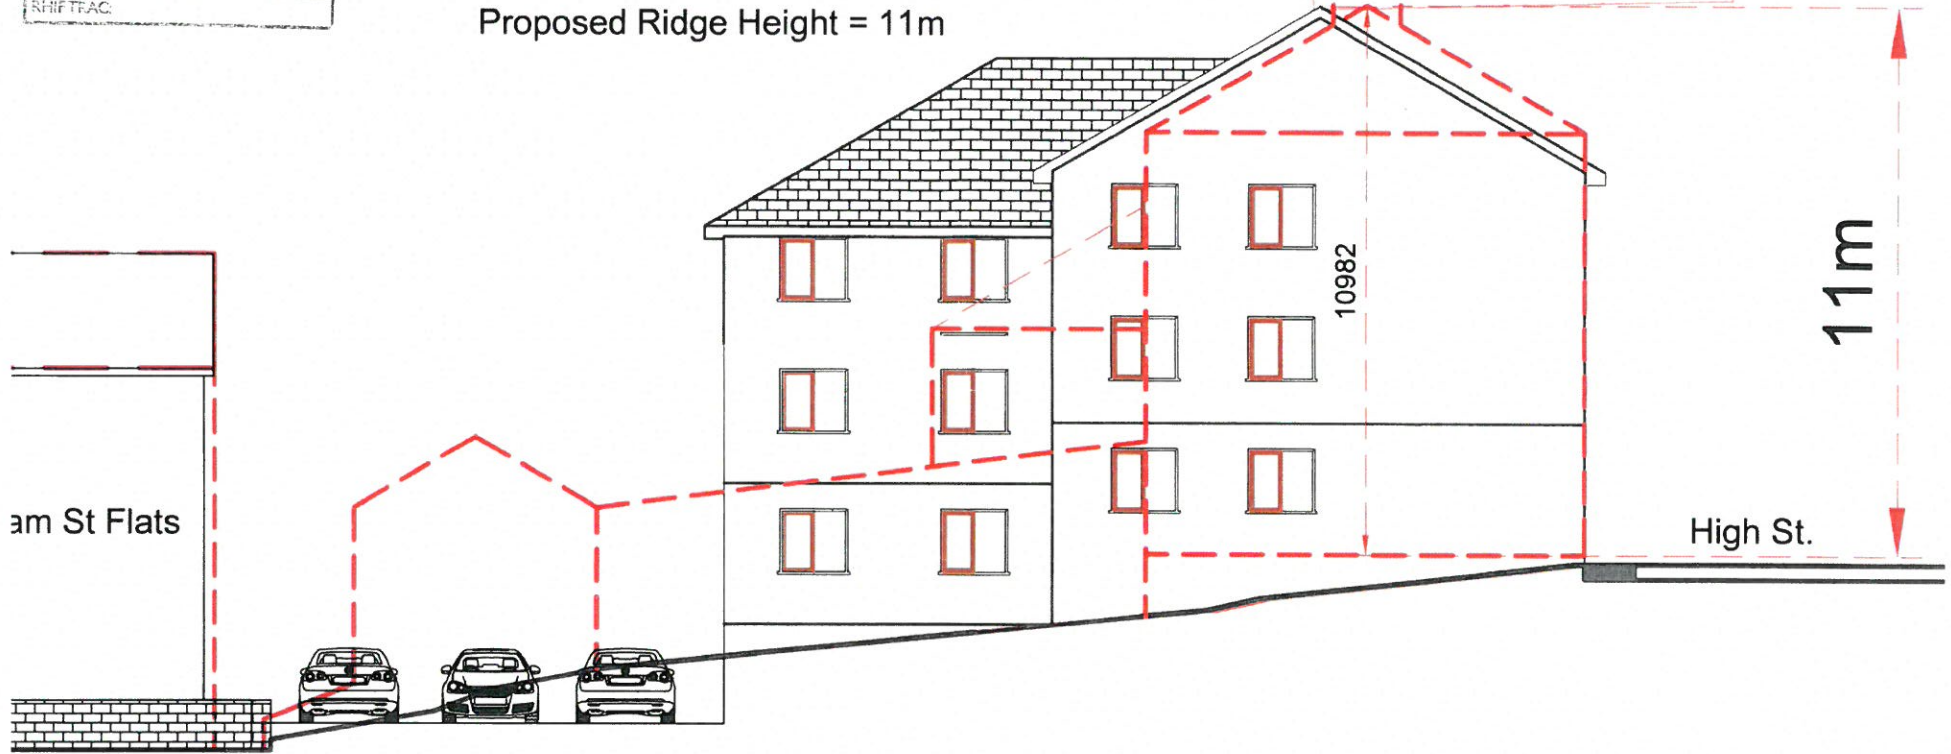


 Richard W Roberts	CYNLLUN JOB Cartrefi Cymunedol Gwynedd Plasllwyd Flats Bangor	DYLUNIAD DRAWING Height Comparison	
	RHIF No.	Pensaer Architect	DYDDIAD DATE 01/07/2015
		DYLUNIWYD DRAWN Ynyr Parri	RHIF DRG No. 13


CYNGOR GWYNEDD
 ADRAN RHEOLEIDDIO
 - 6 GOR 2015
 GWASANAETH CYNLLUNIO AC
 AMGYLCHEDD
 RHIFTRAC:

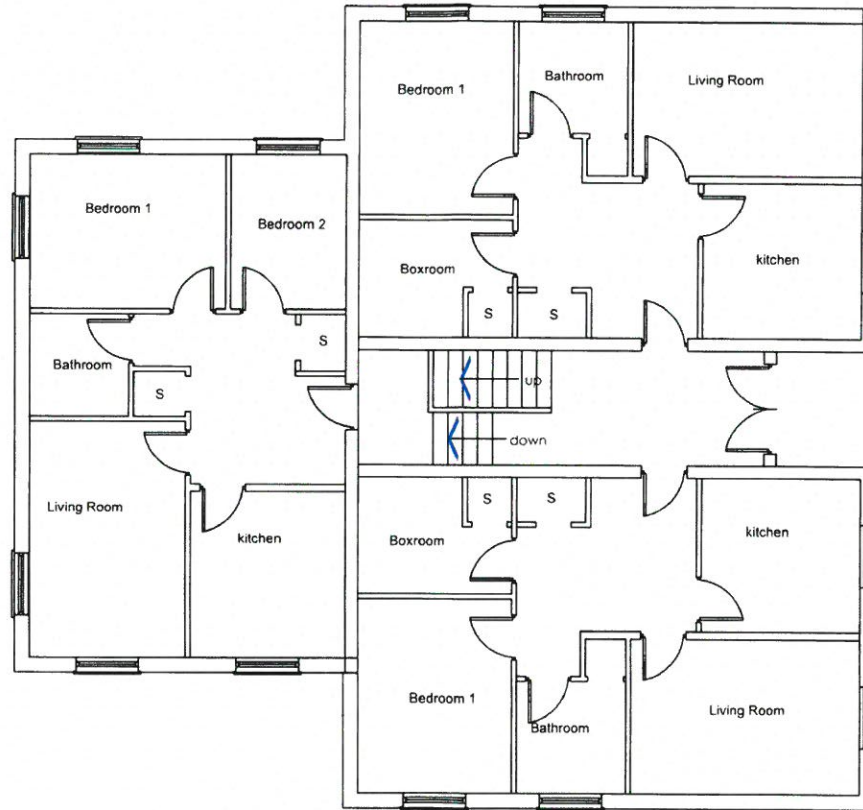


CYNLLUN DIWYBODAETH
 REVISED PLAN
 Received 6/7/15
 CTR

 CARTREFI CYMUNEDOL GWYNEDD Richard W Roberts	CYNLLUN JOB Cartrefi Cymunedol Gwynedd Plaslwyd Flats Bangor		DYLUINIAD DRAWING Proposed Layout	
	RHF No.	PENSAER ARCHITECT	DYDDIAD DATE 30/06/2015	GRADDFA SCALE 1:100
		DYLUINIAD DRAWN Ynyr Parri	RHF DRG No. 11	

CYNGOR GWYNEDD
 ADUAN RHEOLEIDDIO
 - 6 GOR 2015
 GWASANAETH CYNLLUNIO AC
 AMGYLCHEDD
 RHIF TRAC:

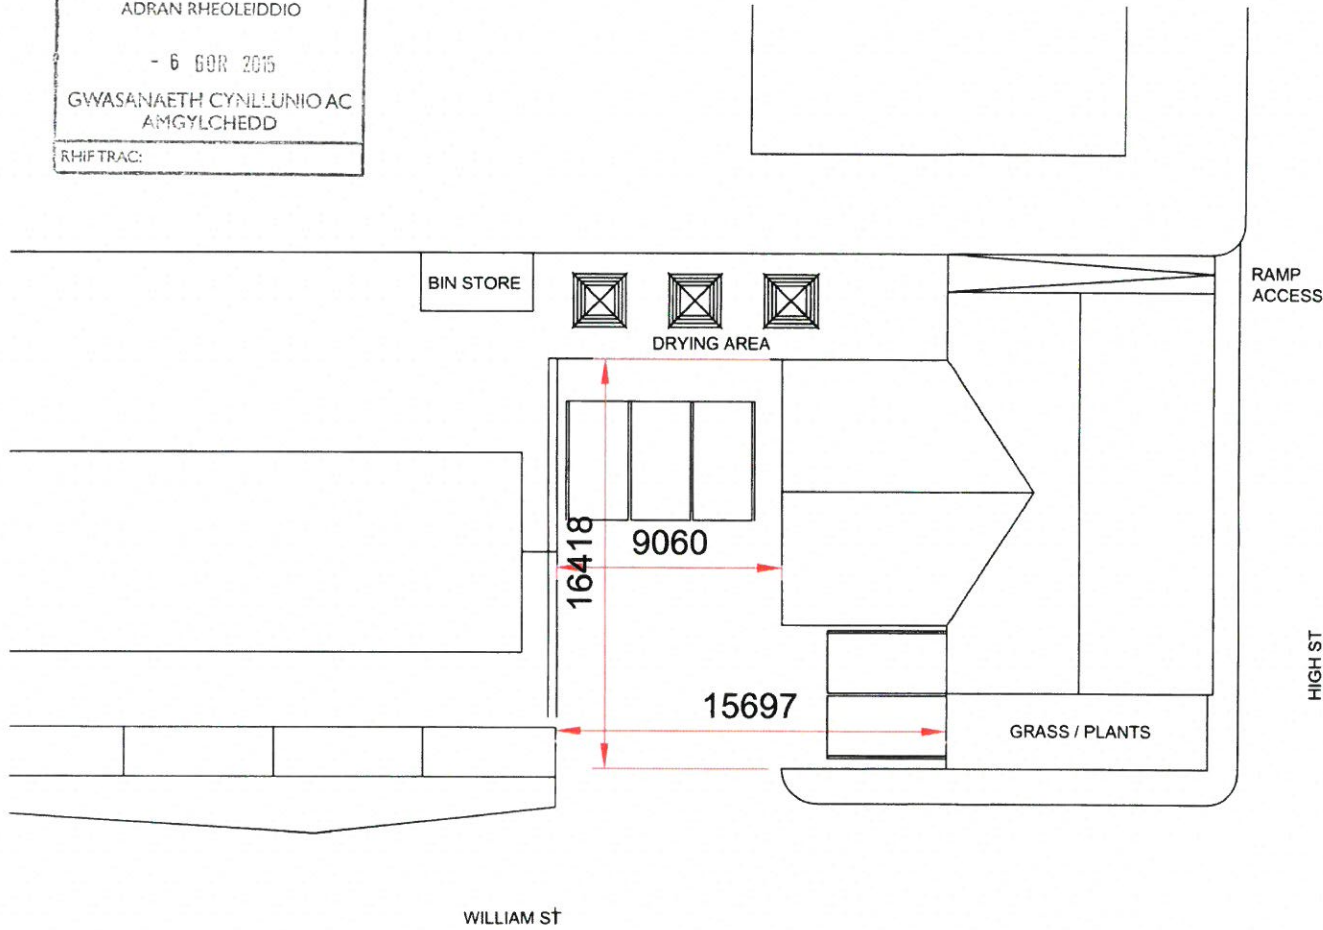

CYNLLUN DRAU 12/15
 REVISIUN 1
 Dylunwyd/Received: 6/7/15
 Signature: [Handwritten Signature]

 CARTREFI CYMUNEDOL GWYNEDD Richard W Roberts	CYNLLUN JOB Cartrefi Cymunedol Gwynedd Plasllwyd Flats Bangor		DYLUNIAD DRAWING Proposed Site	
	RHIF No.	PENSAR ARCHITECT	DYDDIAD DATE 01/07/2015	GRADDFA SCALE 1:200
		DYLUNIWDY DRAWN Ynry Parri	RHIF DRG No. 12	


CYNGOR GWYNEDD
ADRAN RHEOLEIDDIO

- 6 GOR 2015

GWASANAETH CYNLLUNIO AC
AMGYLCHEDD

RHIF TRAC:

William St Flats

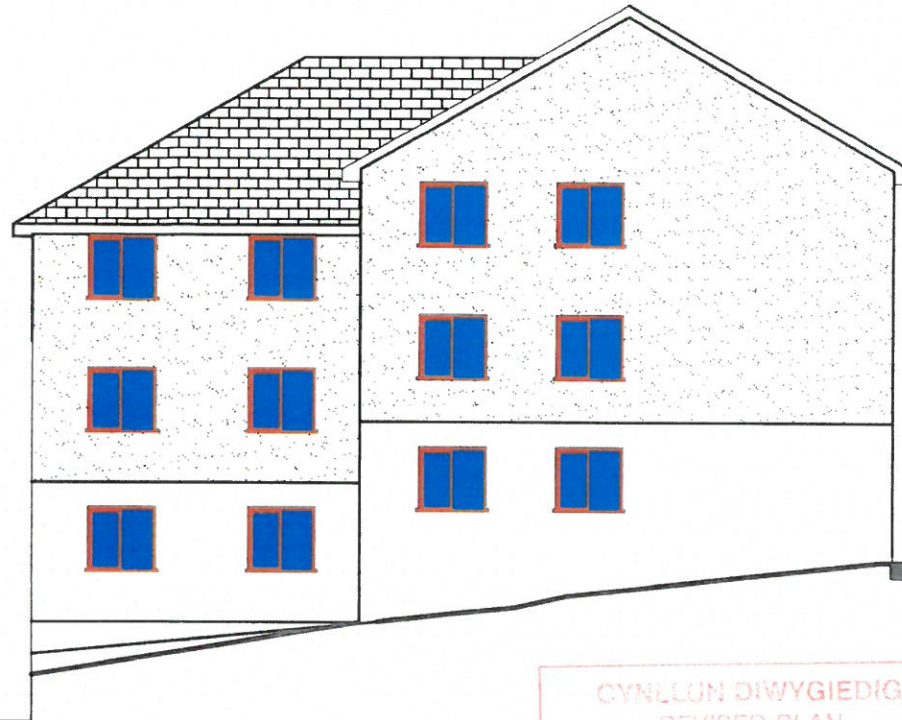

CYNLLUN DIWYGIEDIG
REVISED PLAN

Dyddiad Revisio: 6/7/15
Llywodraethwr: Y.M.



Richard W Roberts

CYNLLUN JOB

**Cartrefi Cymunedol Gwynedd
Plasllwyd Flats
Bangor**

RHIF No.

PENSAER ARCHITECT

DYLNUNAD DRAWING

Proposed South West Elevation

DYDDIAD DATE

23/02/2015

GRADDFA SCALE

1:100

DYLNUNIWDY DRAWN



Ynyr Parri

RHIF DRG No.

10

Plas Llwyd

Garden

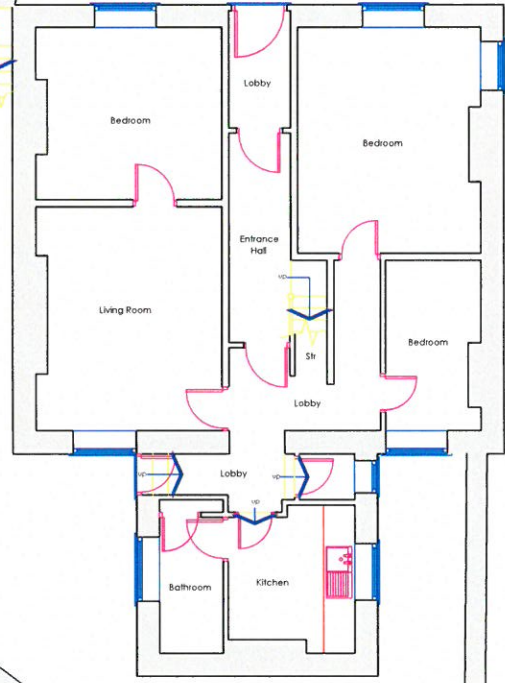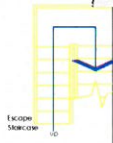

Garden

William Street

1



Richard W Roberts

CYNLLUN JOB

**Cartrefi Cymunedol Gwynedd
Plasllwyd Flats
Bangor**

RHIF No.

PENSAER ARCHITECT

DYLUNIAD DRAWING

Existing Layout

DYDDIAD DATE

09/03/2015

GRADDFA SCALE

1:100

DYLUNIWYD DRAWN

Ynyr Parri

RHIF DRG No.

06