


Rhif y Cais / Application Number : C17/0317/33/LL

Cynllun lleoliad ar gyfer adnabod y safle yn unig. Dim i raddfa.
Location Plan for identification purposes only. Not to scale.

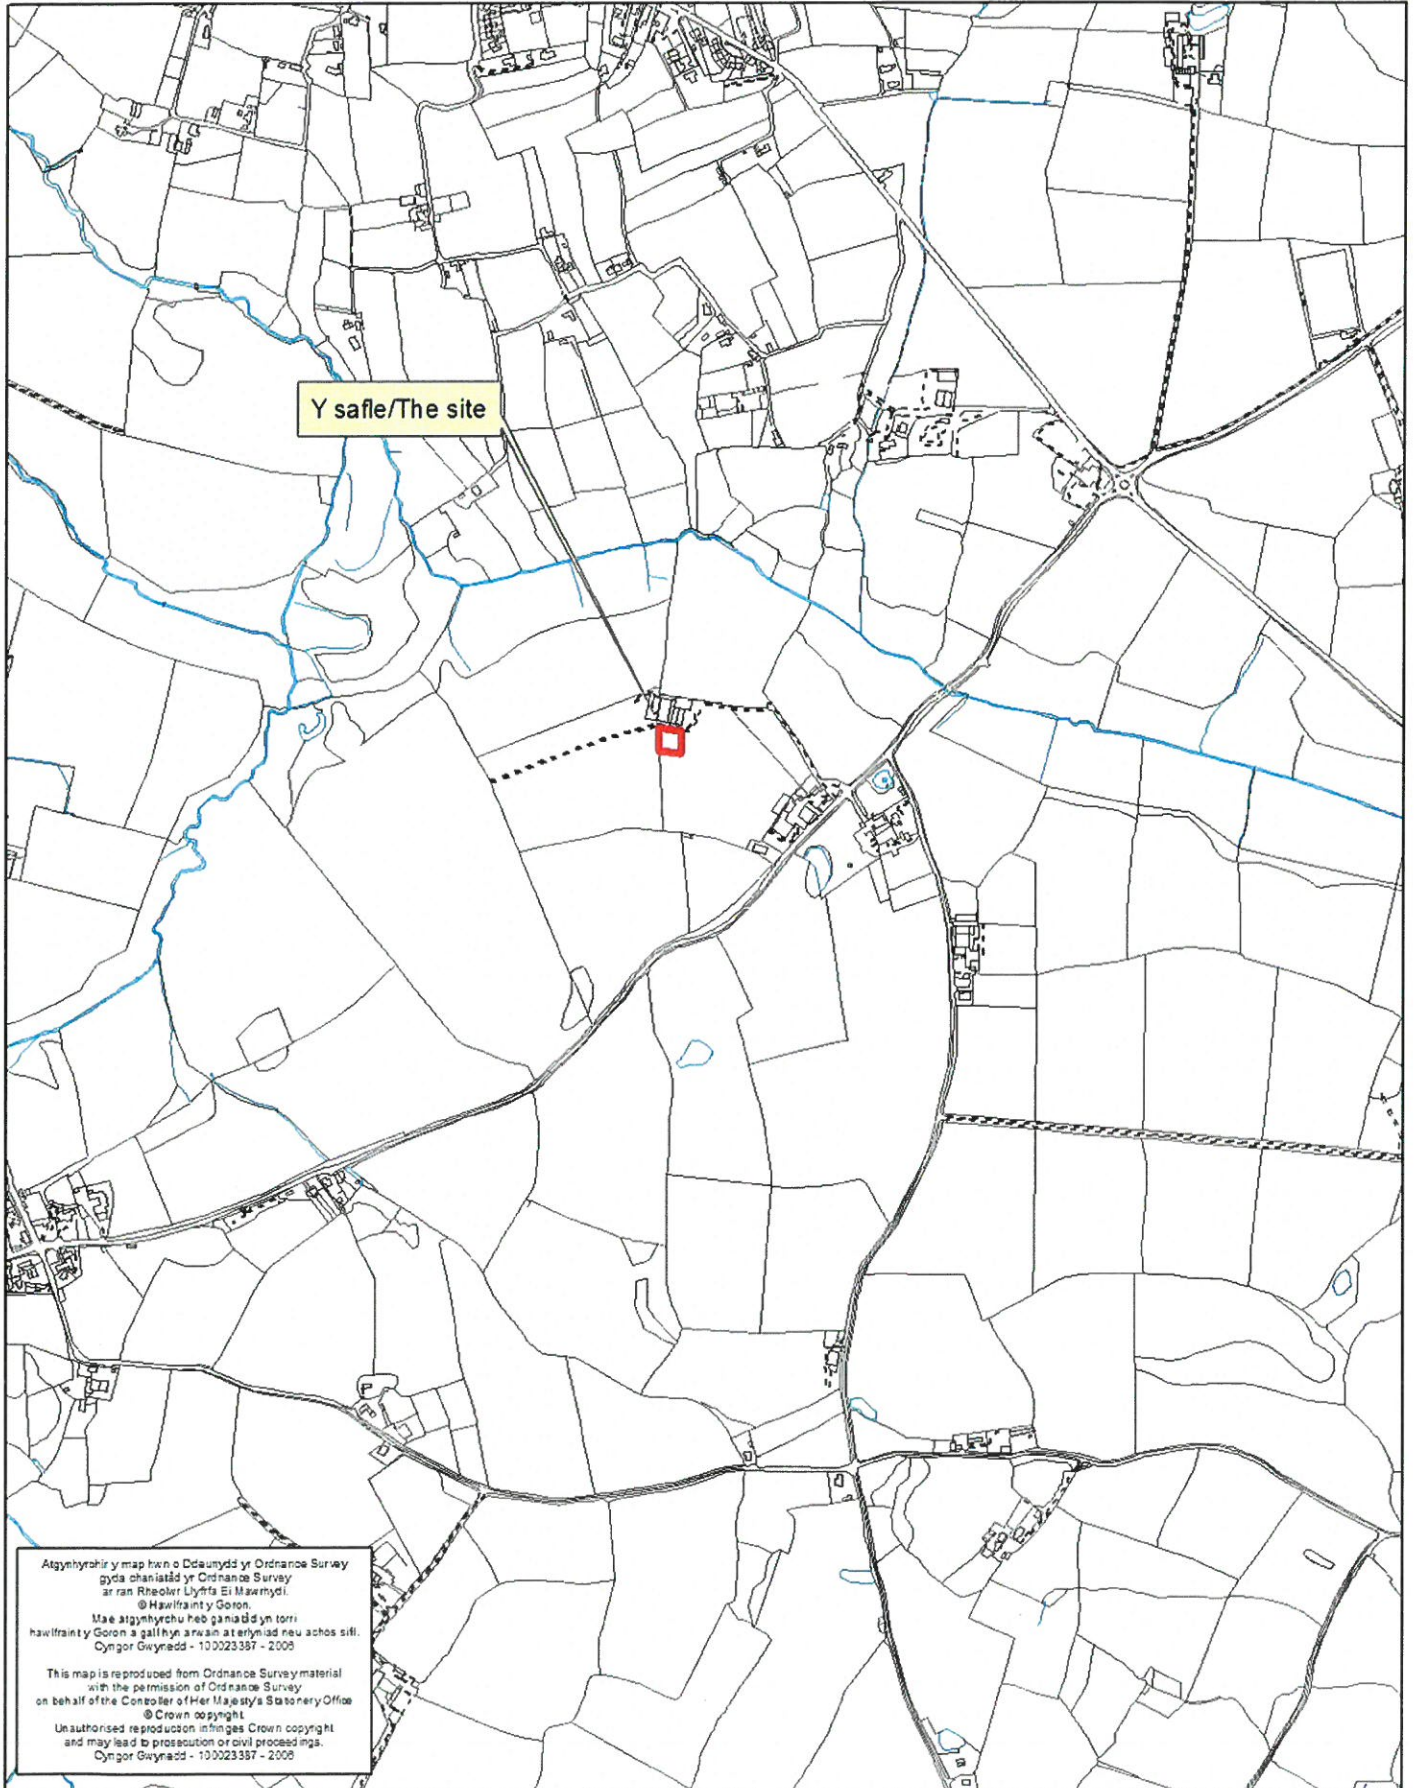



SyrfeWyr Adeiladu Siartedig
Chartered Building Surveyors



NON-MAU / NOTES

Dyniwrdd ynnwnged Cymdeithas ynnwnged o'r Bwrdd ynnwnged.

Rev	Description	Date

TITL PROSIECT - PROJECT TITLE
Storio Carafanau Teithiol, Pias ynghaidio

TITL - TITLE
Cynllun Safle

CLIENT - CLIENT
R.O. & A.J. Davies

HEWYBOD I'WYBODA

GWYBODAETH	HEW	30/03/17
DATE OF ISSUE	HEW	30/03/17
PROJECT NUMBER - PROJECT NUMBER		
1-500	0467	

HEWYBOD I'WYBODA

0467-S101	REV
-----------	-----





1 Cynllun Lleoliad
1 : 1250

No.	Description	Date

Do not scale this drawing. Contractors must check all dimensions from site. This drawing is copyright

Haydn E. Williams Cyf.
 Syrfewyr Adeiladu Siartredig
 Chartered Building Surveyors

RICS
 Gellidara, Penrhos, Pwllheli, Gwynedd, LL53 7HF
 (01758) 614444
 info@haydnwilliams.com
 www.haydnwilliams.com

TEITL PROSIECT - PROJECT TITLE
 Storio Carafanau Teithiol, Plasynghediu

TEITL - TITLE
 Cynllun Lleoliad

CLIENT - CLIENT R.O. & A.J. Davies	
DYDDIAD - DATE 30/03/17	RHIF PROSIECT - PROJECT NUMBER (GRADFA - SCALE @A3) 0467 1 : 1250
DARLUNWYD GAN DRAWN BY GEW	REVISIONS RHWYD GAN CHECKED BY HEW
RHIF CYNLLUN - DRAWING NUMBER 0467-L101	