


Rhif y Cais / Application Number : C17/1056/39/LL

Cynllun lleoliad ar gyfer adnabod y safle yn unig. Dim i raddfa.
Location Plan for identification purposes only. Not to scale.

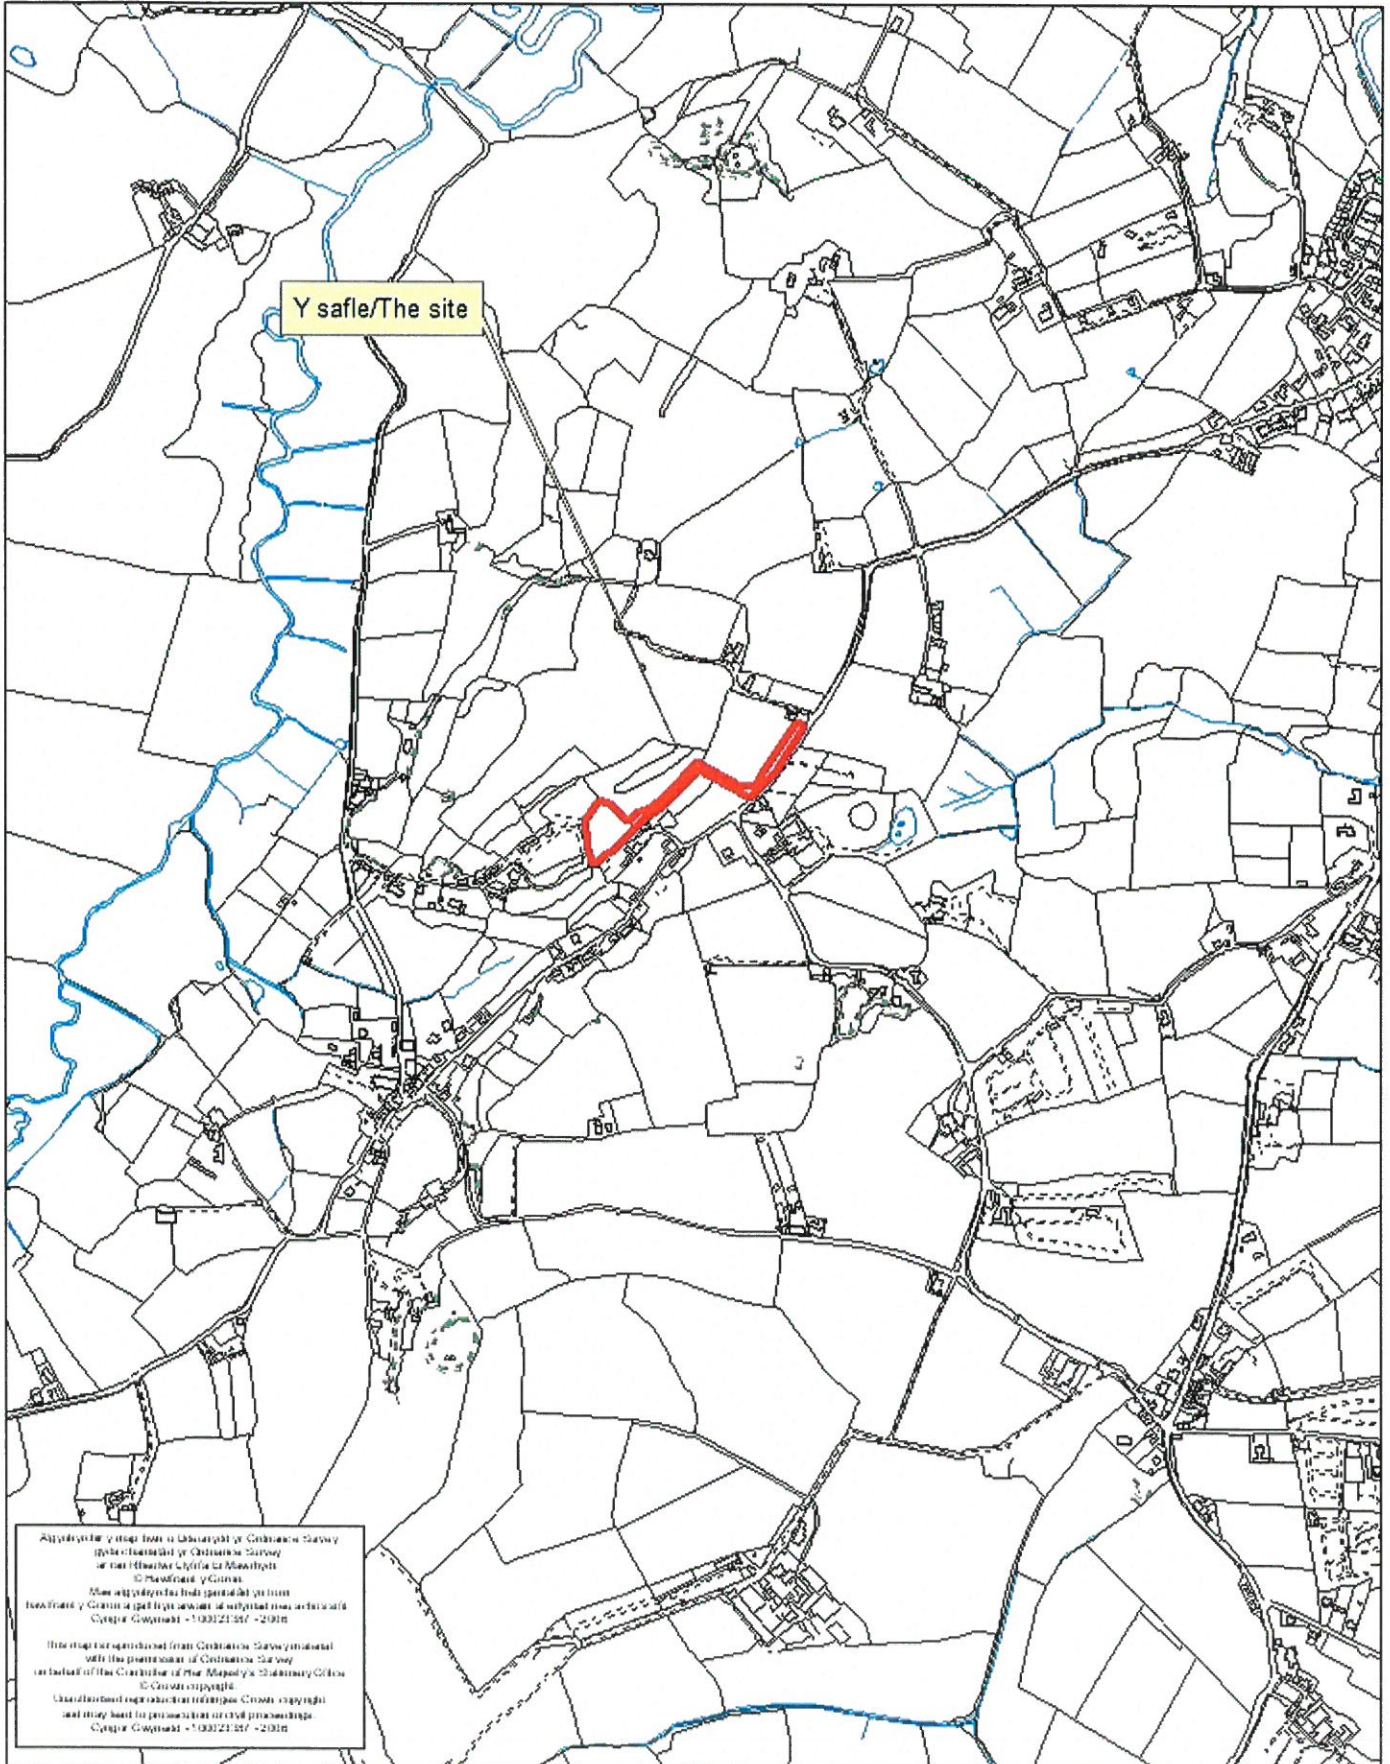






HLW MEREYDDI OWEN



07723 121395
01792 712541
HLW.MEREYDDI@GMAIL.COM
HLW190325@OWEN.COM

PENSAER

© Drawings / copyright 2017

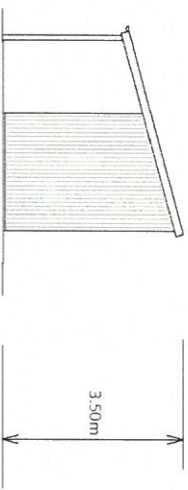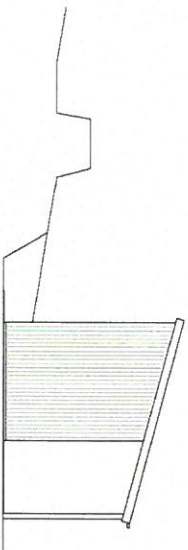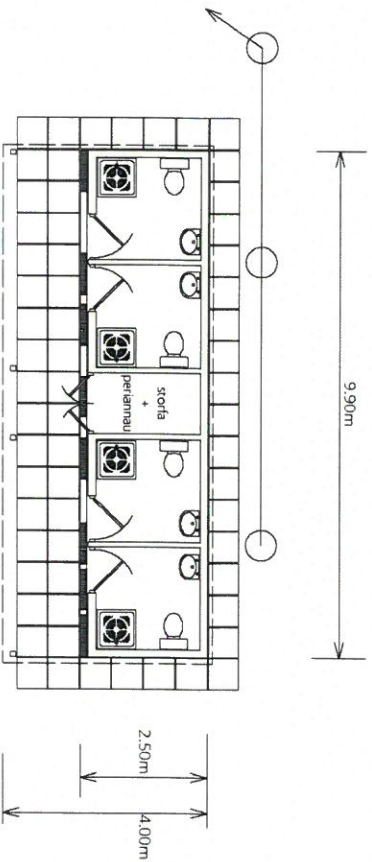

deffnyddiau:
 shtiau dur 'corrugated' ar framwaith goed
 to: RAL 7016 llwydlas
 waliau: RAL 6005 gwyrdd lymwll
 drysau: ply wedi'i paentio

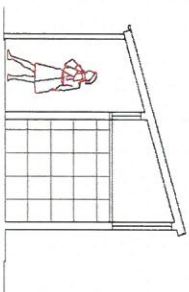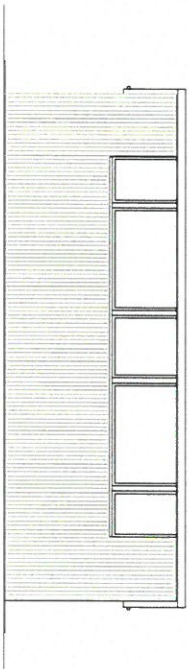

bloc toiledau a chawodydd

Fron Deg Llanengan LL53 7LL

cais cynllunio

P049_08_01

graddfa / scale : 1:100@A3
 printwyd / printed : 31-09-2017
 gychwynwyd / started : 28-09-2017