




Rhif y Cais / Application Number : C18/0874/11/LL

Cynllun lleoliad ar gyfer adnabod y safle yn unig. Dim i raddfa.
Location Plan for identification purposes only. Not to scale.

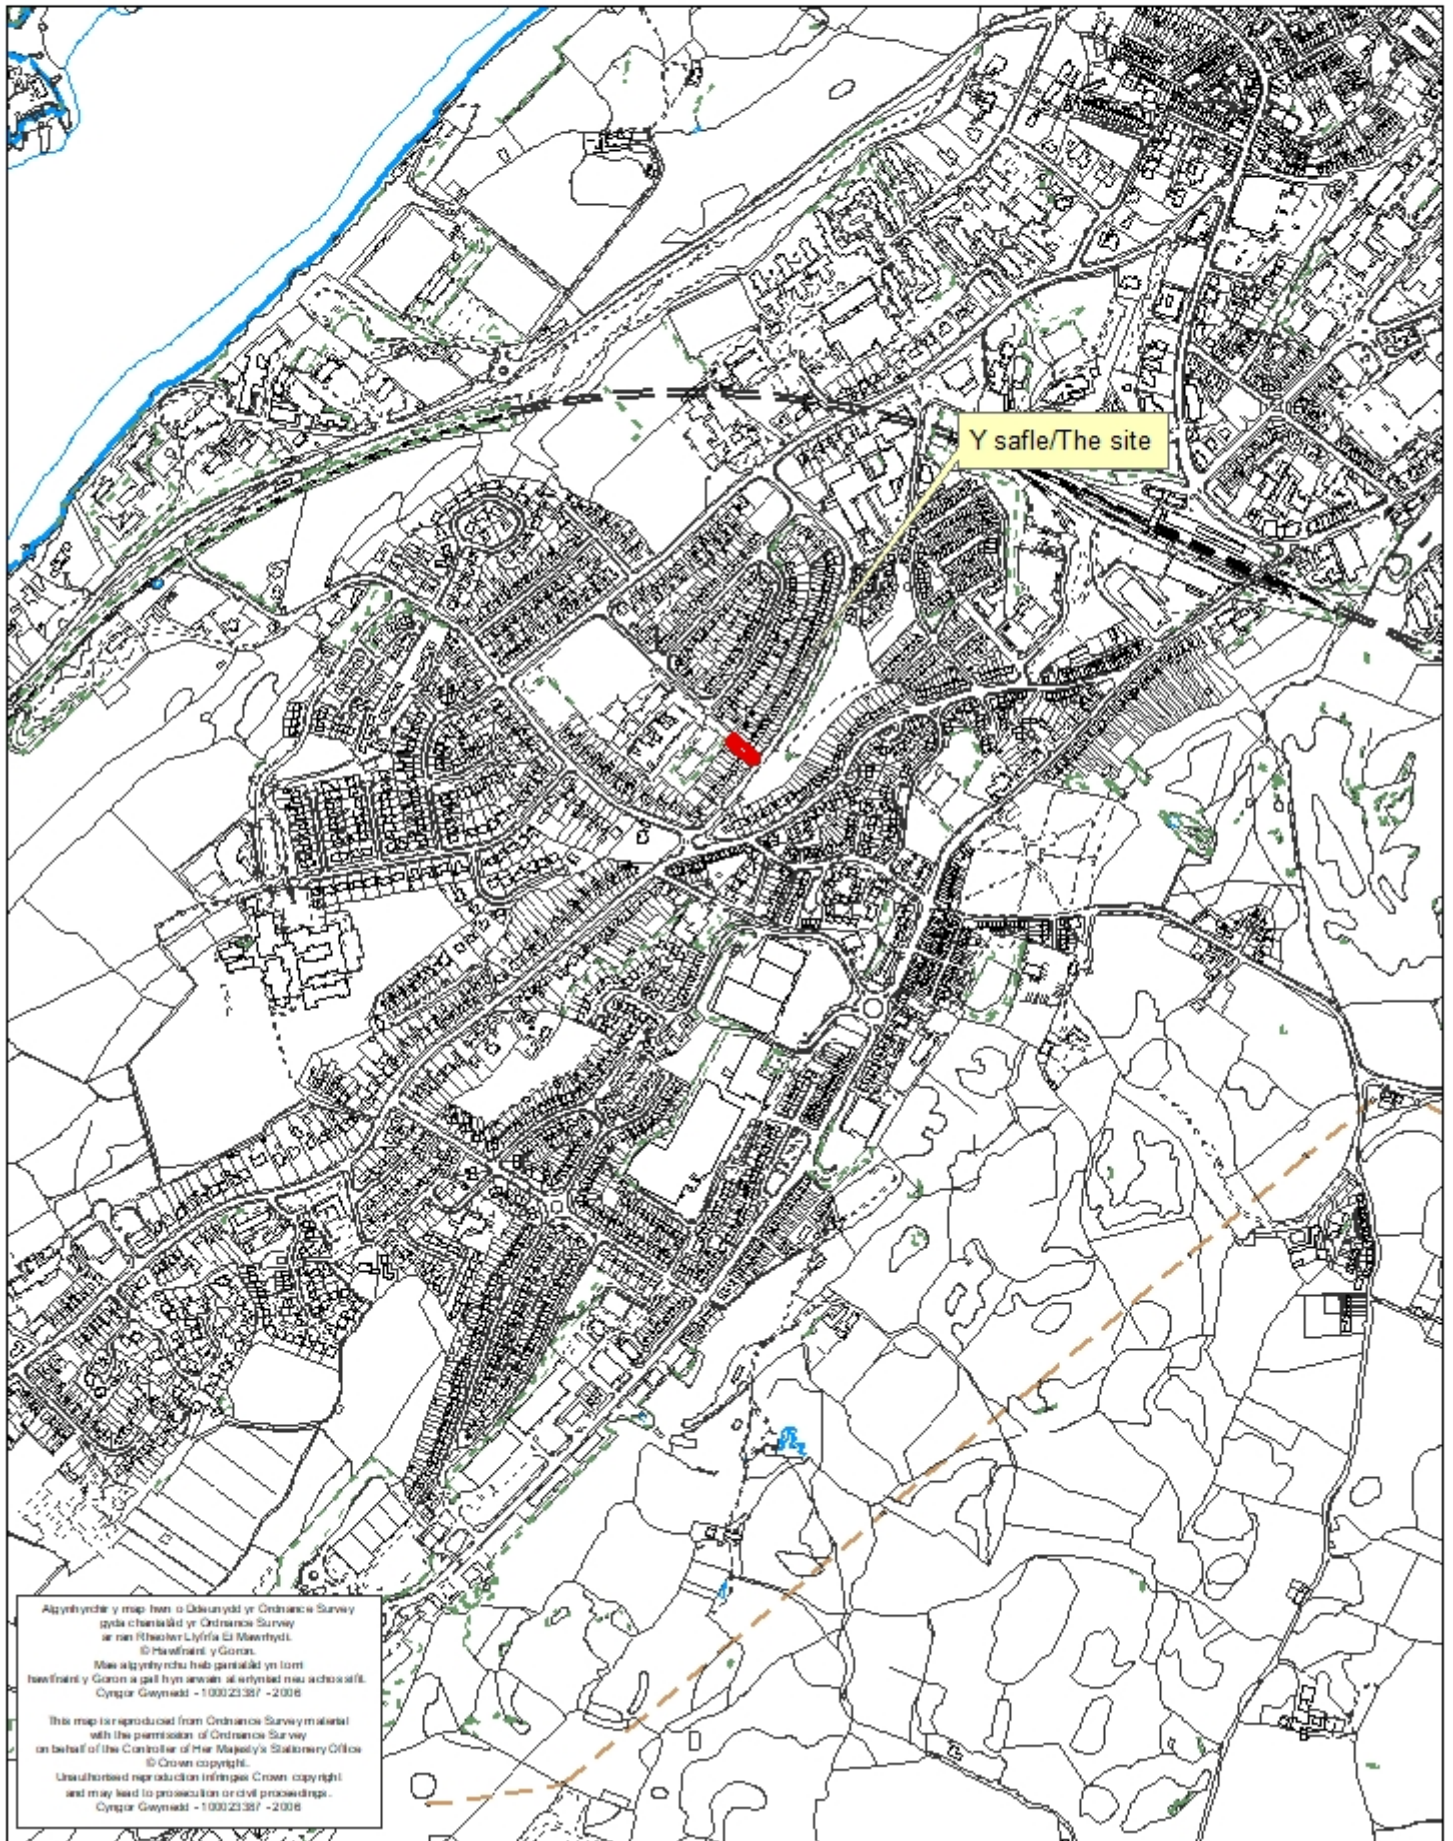


Alynydd y map hon o Ddunwyd yr Ordnance Survey
ydy chanddi'r Ordnance Survey
ar ran Rhwydwr Llyfrau a Menterys.
© Harold y Gorn.
Mae alynyddu hys ganiatáu yn lorn
hwydwr y Gorn a gall hys arwain at enwyl neu adroaiff.
Cynllun Gwynedd - 100023367 - 2006

This map is reproduced from Ordnance Survey material
with the permission of Ordnance Survey
on behalf of the Controller of Her Majesty's Stationery Office
© Crown copyright.
Unauthorized reproduction infringes Crown copyright
and may lead to prosecution or civil proceedings.
Cynllun Gwynedd - 100023367 - 2006


This official copy is incomplete without the preceding notes page.

Plan referred to
Scale: 1/1250.


2472 HS

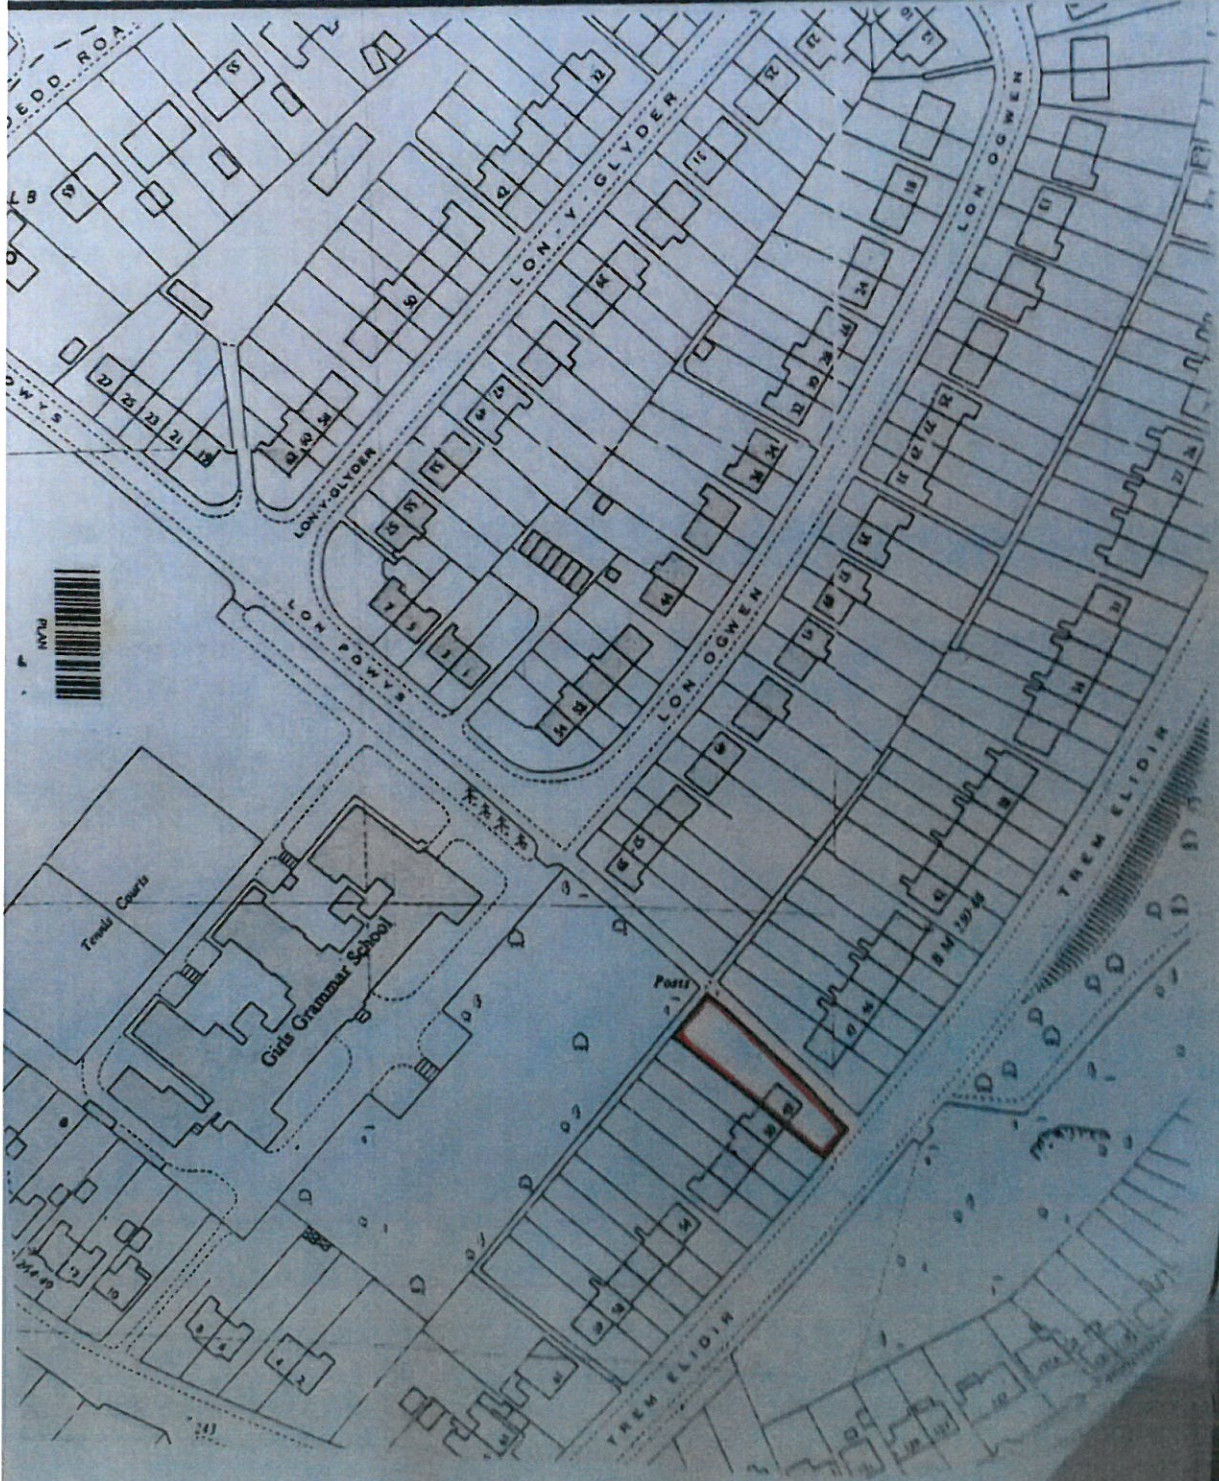

GROUND FLOOR

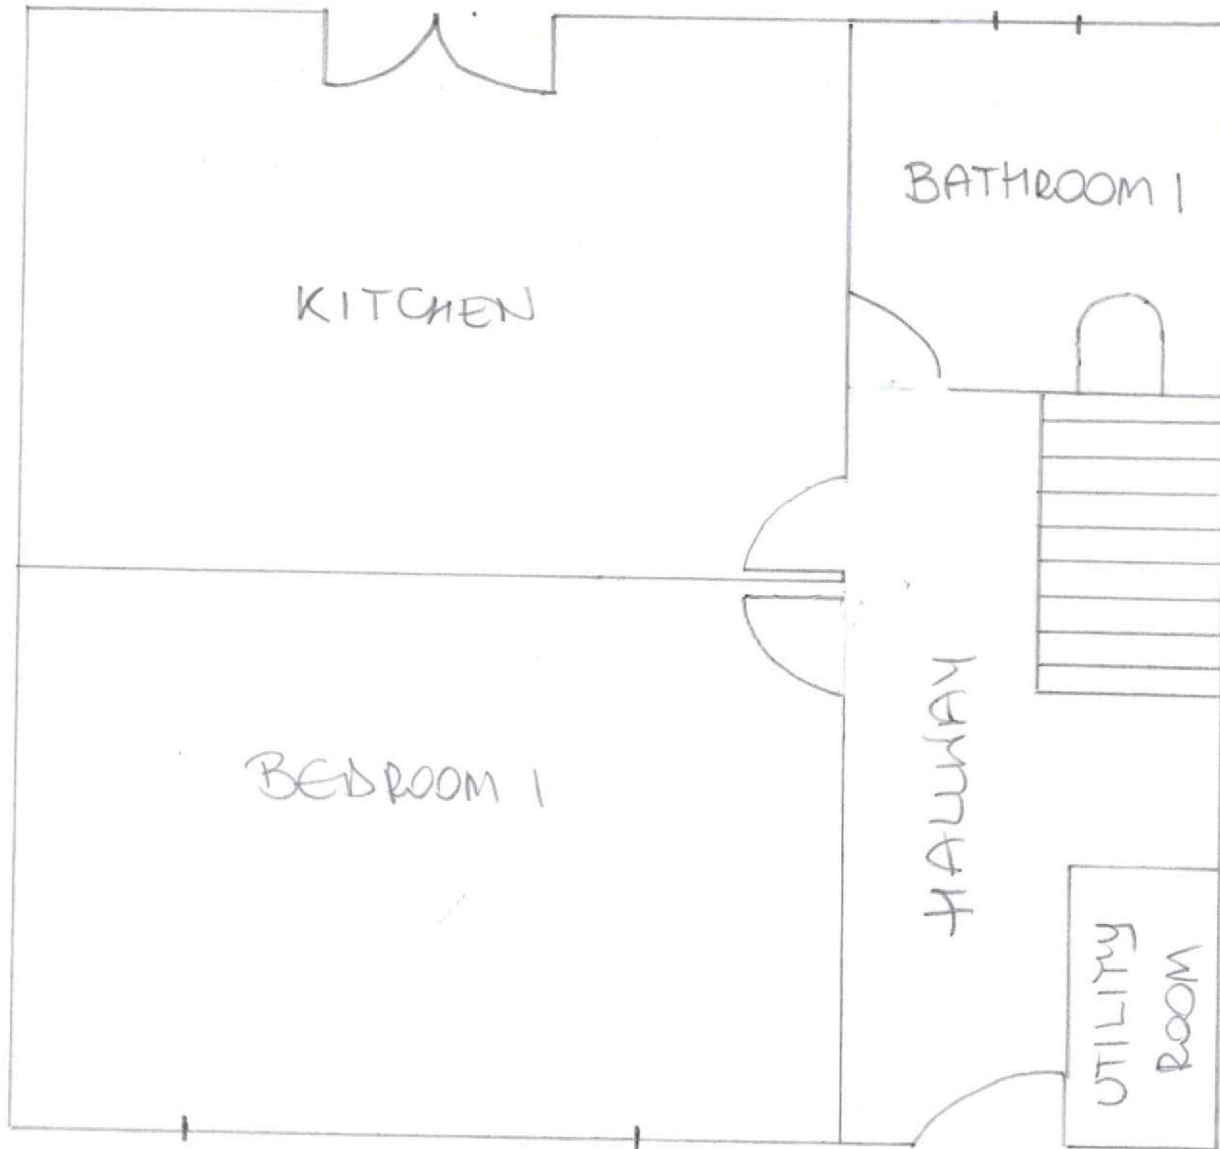

2nd floor

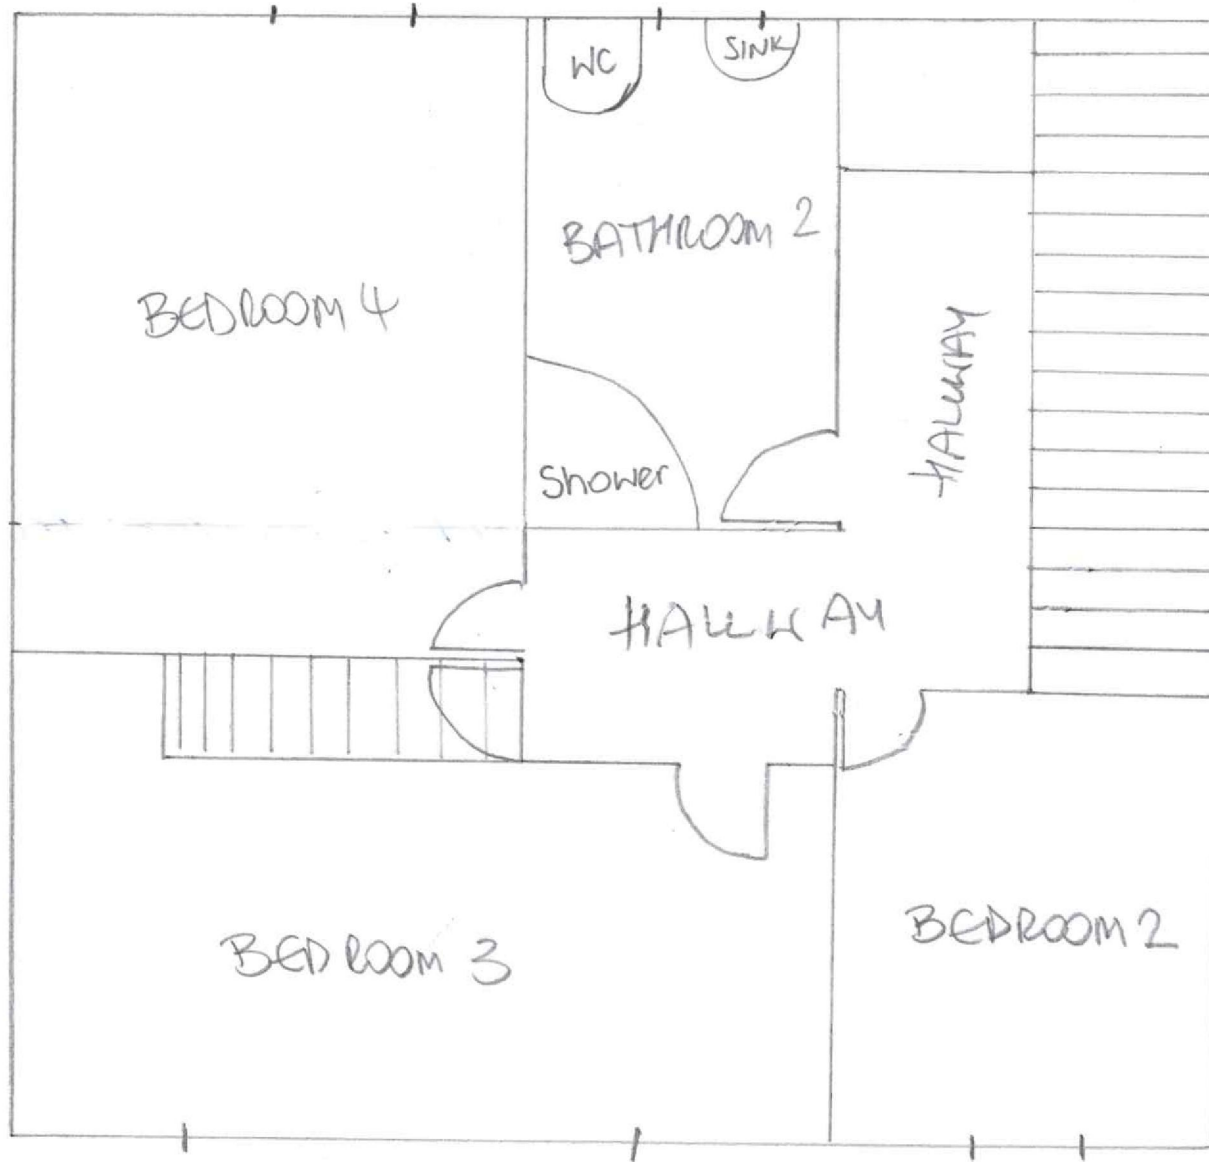

3rd floor ATTICK

