


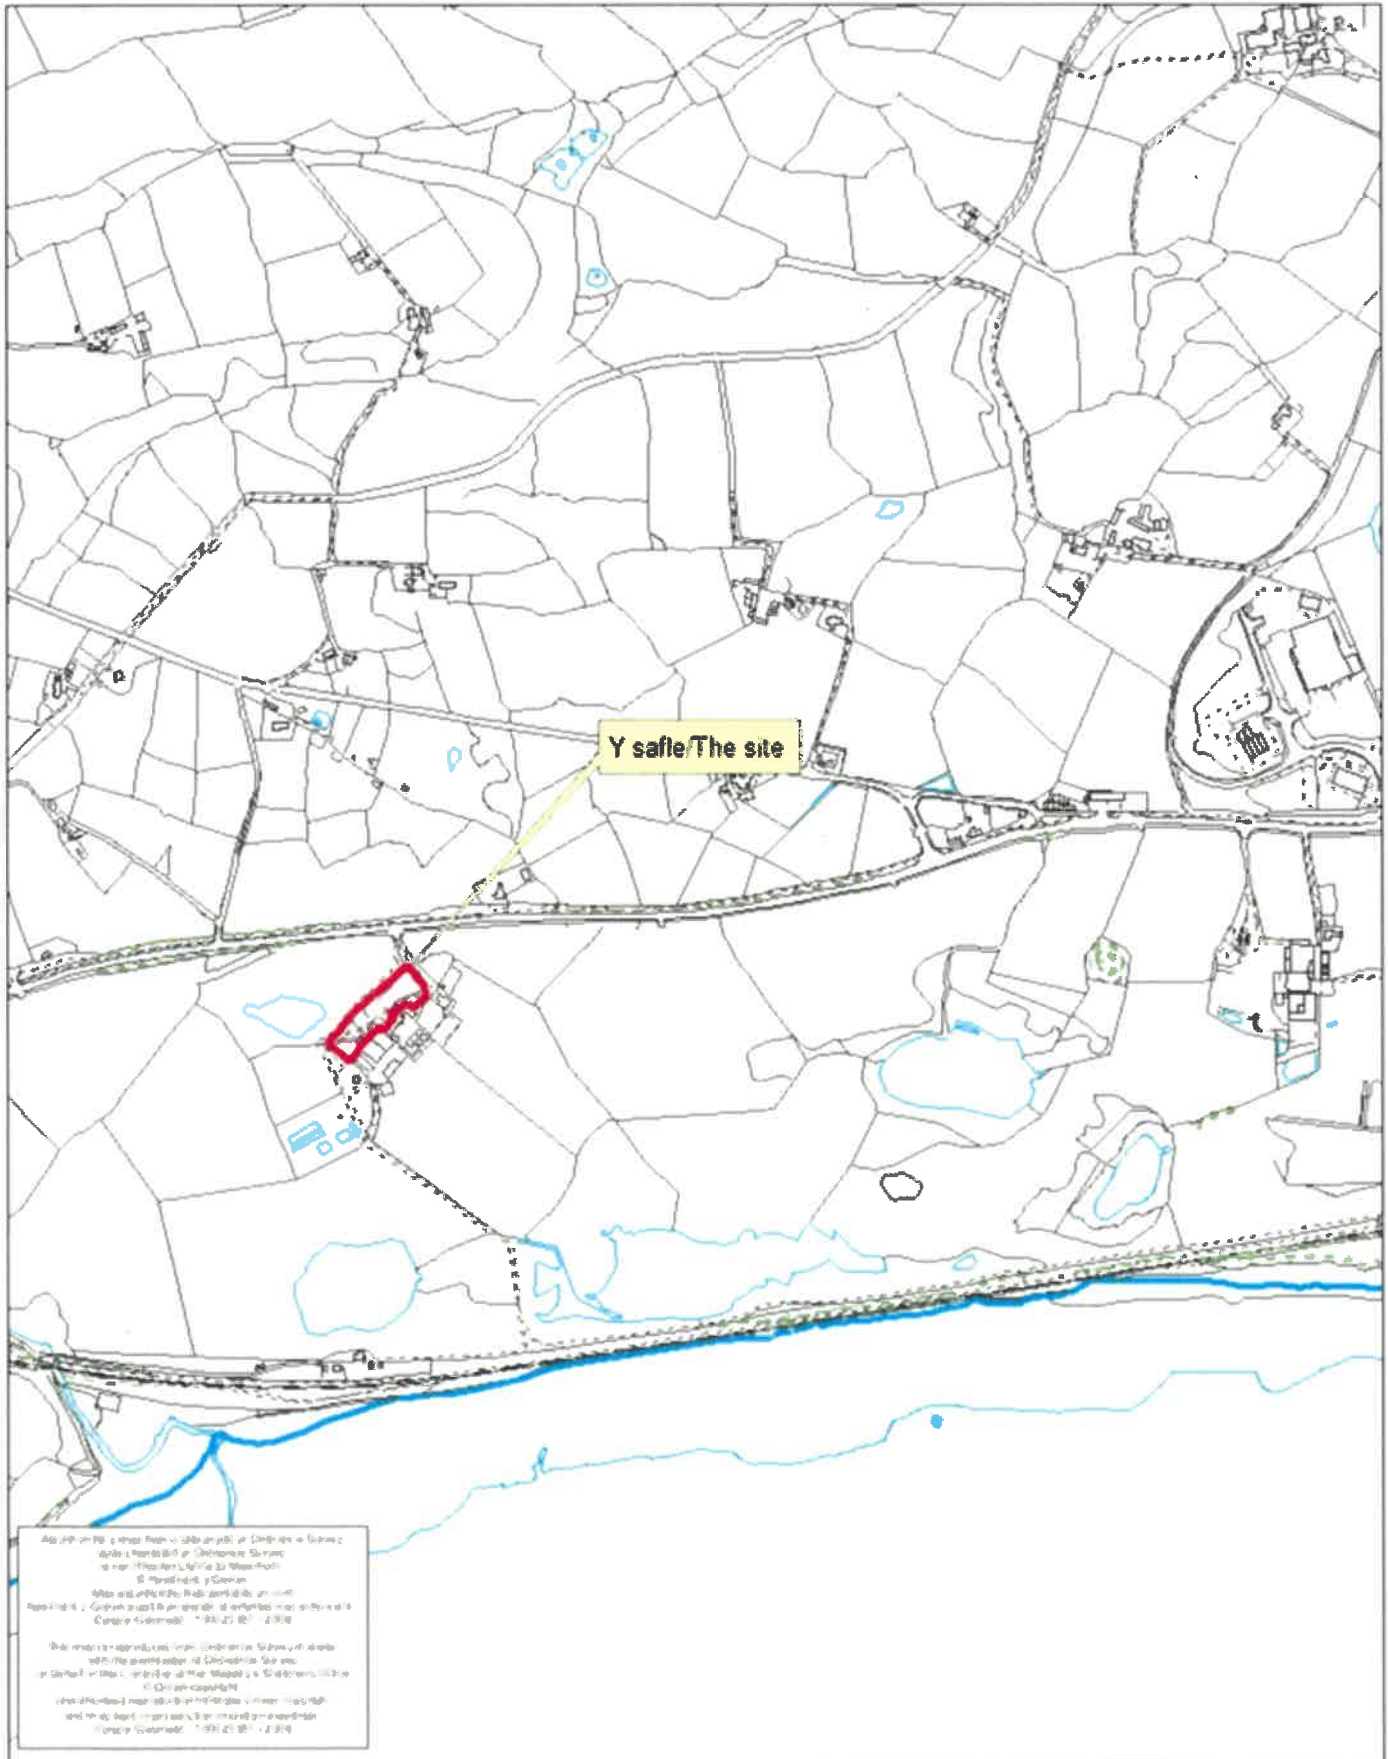


Rhif y Cais / Application Number : C18/0722/41/LL

Cynllun lleoliad ar gyfer adnabod y safle yn unig. Dim i raddfa.
Location Plan for identification purposes only. Not to scale.



**Cynllun Diwygiedig
Amended Plan**

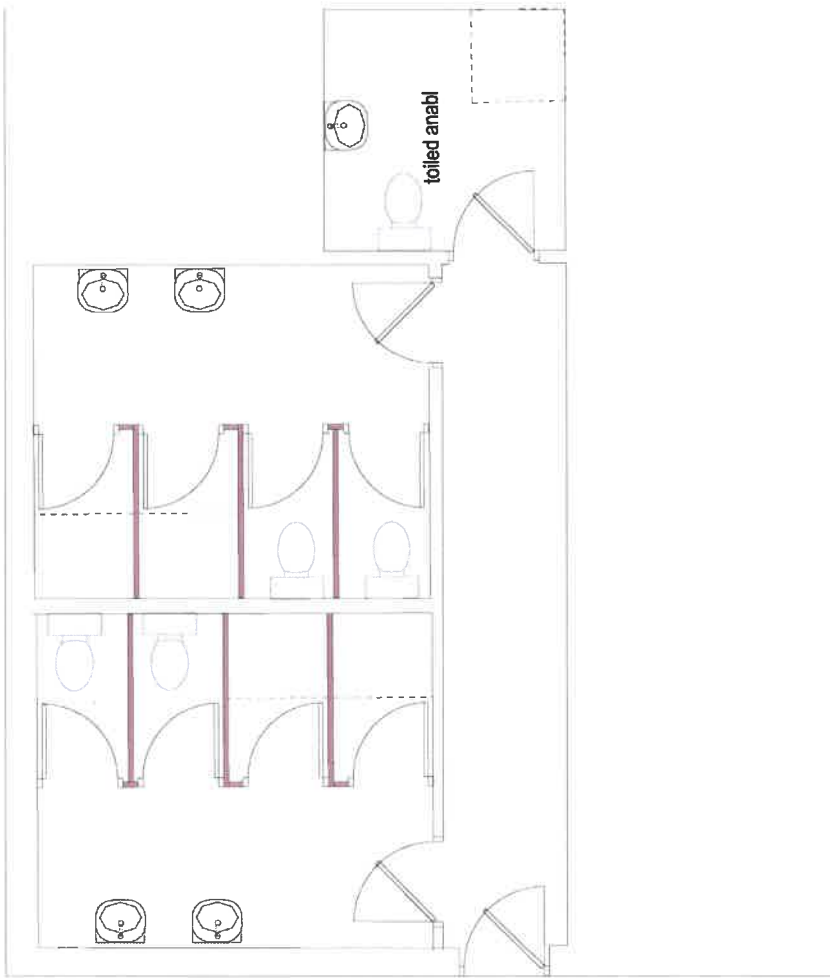

Ty Newydd, Ceidio, Pwllheli LL53 8UG
Tel: 0770 925 8926 | 01758 720762
eost: gwyn@ty-newydd.com
www.ty-newydd.com

Ty-Newydd
Dylunio a rheolaeth project
Design & project management

1515/05

1:50


06-08-2018

Fferm Afonwen, Chwillog

Bloc toiled o fewn yr adeilad presennol

CYNGOR GWYNEDD
 ADRIAN RHEOLEDDIO
 2 6 IARH 2018
 GWASANAETH CYLLUNIO AC
 AMGYLCHEDD
 RHIFTRAC:

CYLLUN DIM CIG
 REVISIŵN
 26/11/18
 Decymwrch Project
 Llondreges

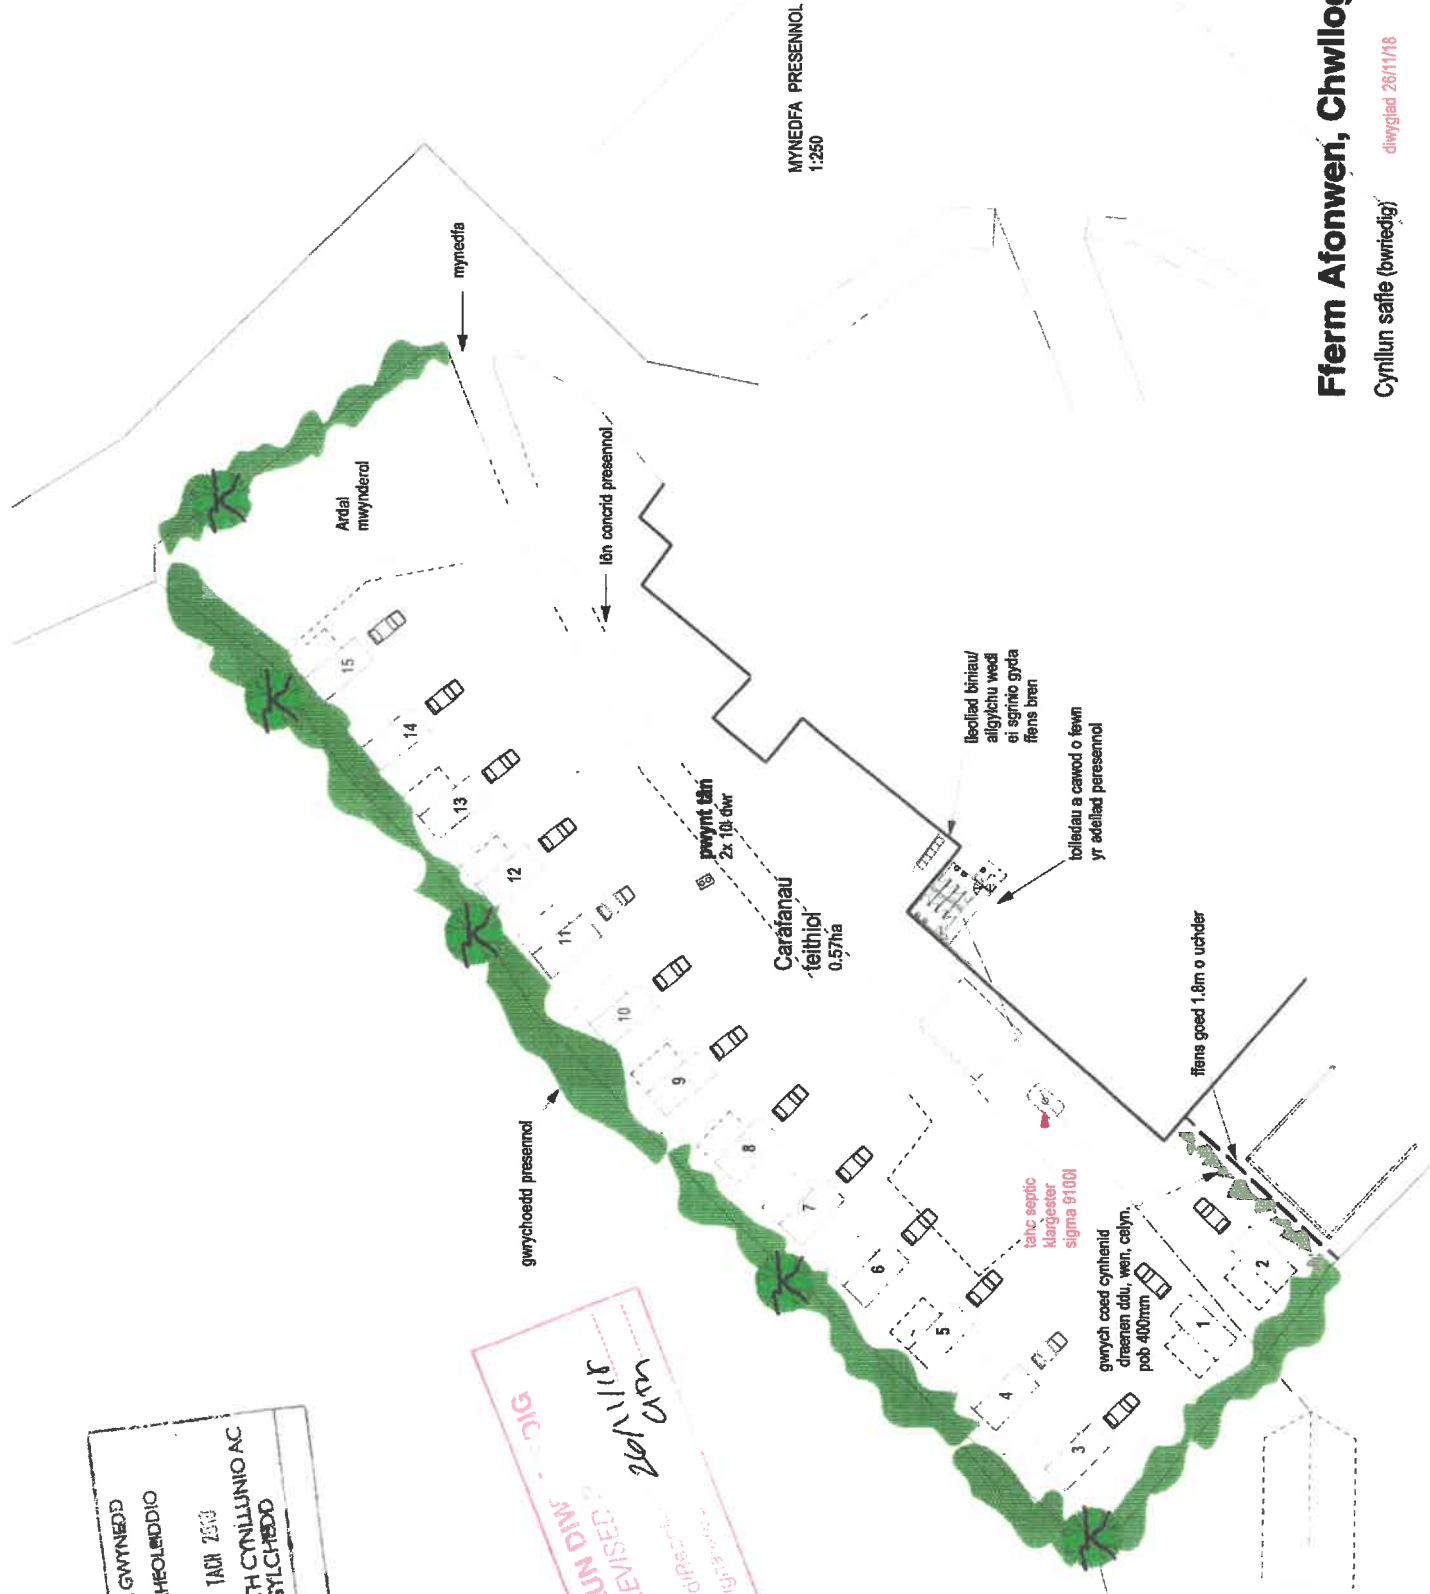

Ty-Newydd
 Dylunio a rheolaeth project
 Design & project management
 Ty Newydd, Ceidio, Pwllheli LL53 8UG
 Tel: 0770 925 8926 | 01758 720762
 E-bost: gwyn@ty-newydd.com
 www.ty-newydd.com

1515 /03
 1:500
 06-08-2018


Fferm Afonwen, Chwilog
 Cynllun safle (bwrteidig) diwygiad 26/11/18

Fferm Afonwen, Chwillog

Cynllun safle (presennol)

Ty-Newydd
Dylunio a rheolaeth project
Design & project management

Ty Newydd, Ceidio, Pwllheli LL53 8UG
Tel: 0770 925 8926 | 01758 720762
eost: gwyn@ty-newydd.com
www.ty-newydd.com

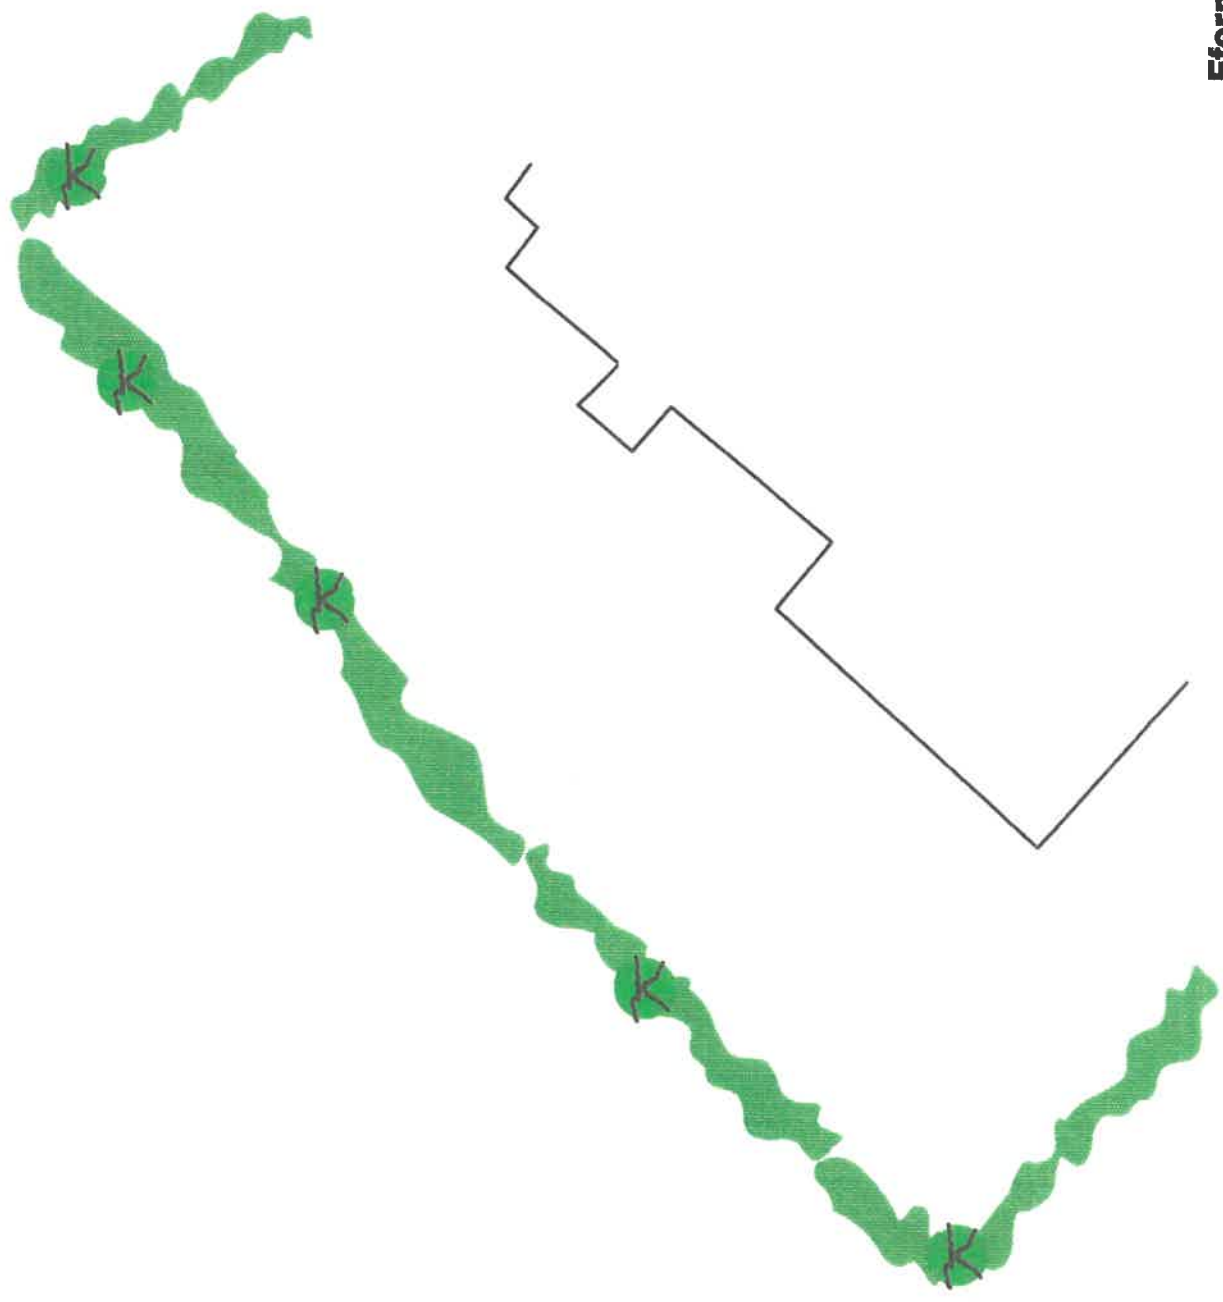

G