


Rhif y Cais / Application Number : C17/0412/39/LL

Cynllun lleoliad ar gyfer adnabod y safle yn unig. Dim i raddfa.
Location Plan for identification purposes only. Not to scale.

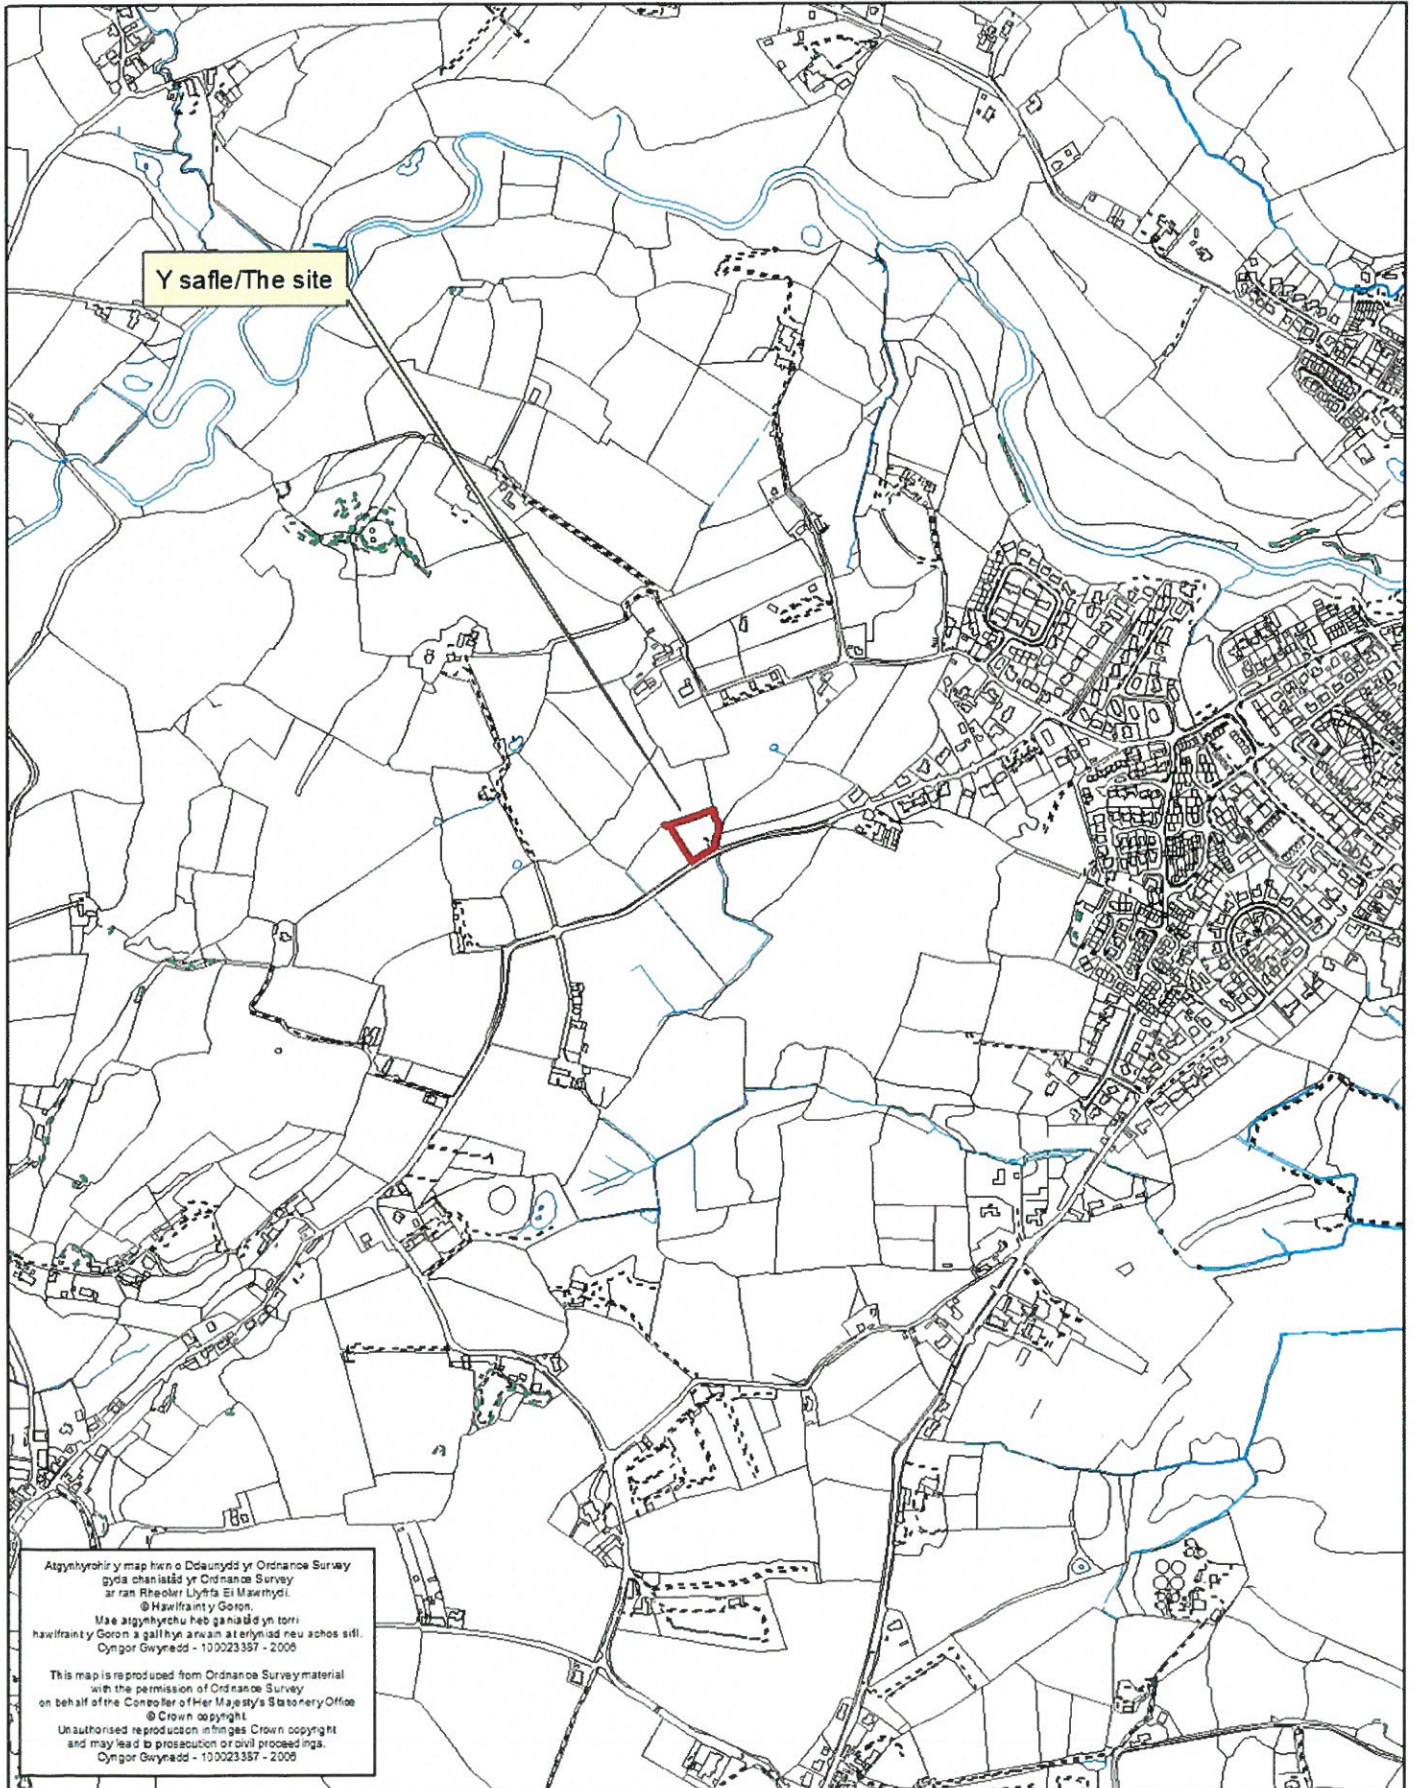

Atgynhyroir y map hwn o Ddauydd yr Ordnance Survey gyda ohan iadaid yr Ordnance Survey ar ran Rheolwr Llyfrfa Si Masarnydd. © Hawlfraint y Goron.
Mae atgynhyrebu heb ganiadaid yn torri hawlfraint y Goron a gall hyn arwain at erlyniad neu achos sifil.
Cynllun Gwynedd - 103023387 - 2008

This map is reproduced from Ordnance Survey material with the permission of Ordnance Survey on behalf of the Controller of Her Majesty's Stationery Office.
© Crown copyright.
Unauthorised reproduction infringes Crown copyright and may lead to prosecution or civil proceedings.
Cynllun Gwynedd - 103023387 - 2008

G


CYLLIUN GYMNGRŴEDIG
CYNGOR GWYBODAETHU REVISIED PLAN

28/17
L. E. Llano

Darbyniwyd Revisied Plan
Llofnodir gyntir
L. E. Llano

02

0207 207207
www.ty-newydd.com

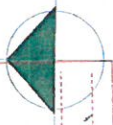


Ty Newydd, Ceidio, Pwllheli LL53 8UG
Ty Newydd cyf.
Dylunio a rheolaeth project
Design & project management
Tel: 0770 925 8926 | 01758 720762
ebost: gwyn@ty-newydd.com
www.ty-newydd.com

1419/01

1:500

diwyg. 02/08/2017

Cae Carafanau
LLAIN LAS, Abersoch
Cynllun safle

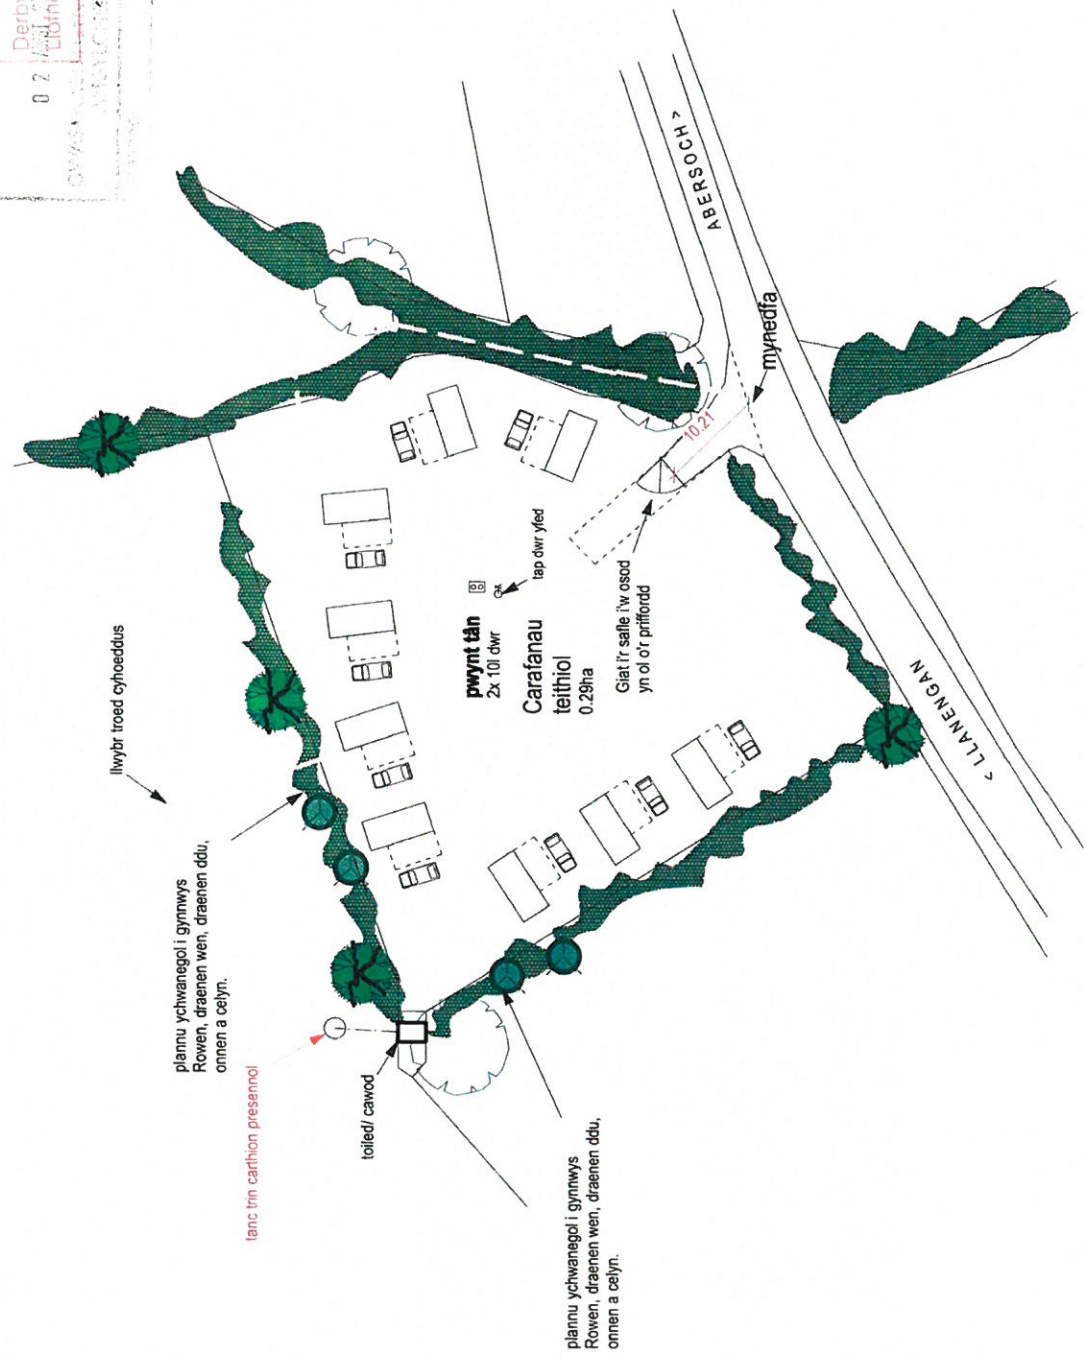

llwybr troed cyhoeddus

plannu ychwanegol i gymwys
Rowen, draenen wen, draenen ddu,
onnen a celyn.

lanc trin carhion presannol

toiled/cawod

pwynt tân
2x 10i ôwr

Carafanau
teithiol
0.29ha

lap awr yfed

Giat'r safle i'w osod
yn ol o'r priffordd

plannu ychwanegol i gymwys
Rowen, draenen wen, draenen ddu,
onnen a celyn.

ABERSOCH

mynedfa

LLANENGAN

**CYNLLUN DIWYGIEDIG
REVISED PLAN**

Derbyniwyd/Received: *28/8/17*
Llofnod/signature: *N.E. Hms.*

07 2017

GWYBODAETHYD CYNLLUNIEDIG
A MODUR

Ty-Newydd cyf.
Dylunio a rheolaeth project
Design & project management
Tel: 0770 925 8926 | 01758 720762
eost: gwyn@ty-newydd.com
www.ty-newydd.com

1419/02
1:500
diwyg. 02/08/2017

**Cae Carafanau
LLAIN LAS, Abersoch**
Cynllun safle (fel y mae)

