



DW1

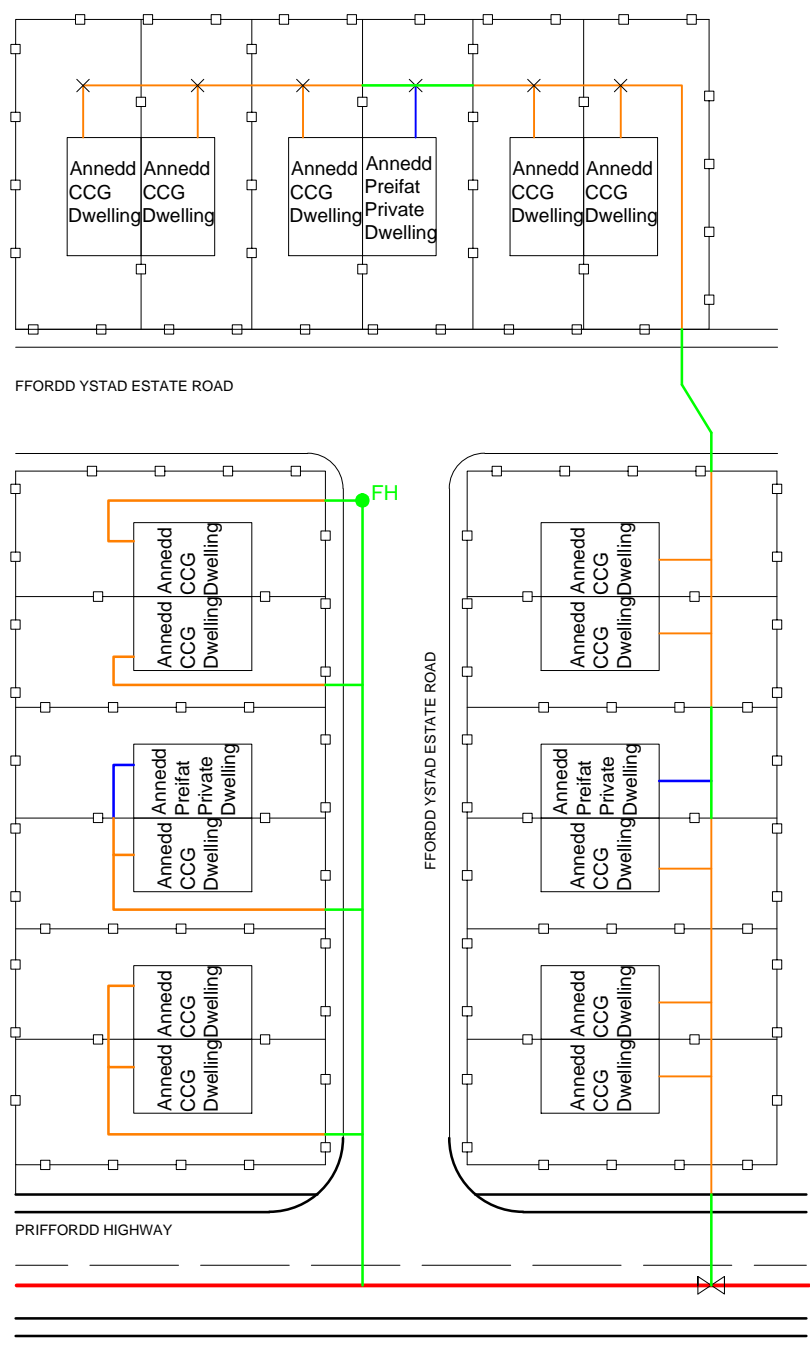

ATODIAD 1  
ATTACHMENT 1

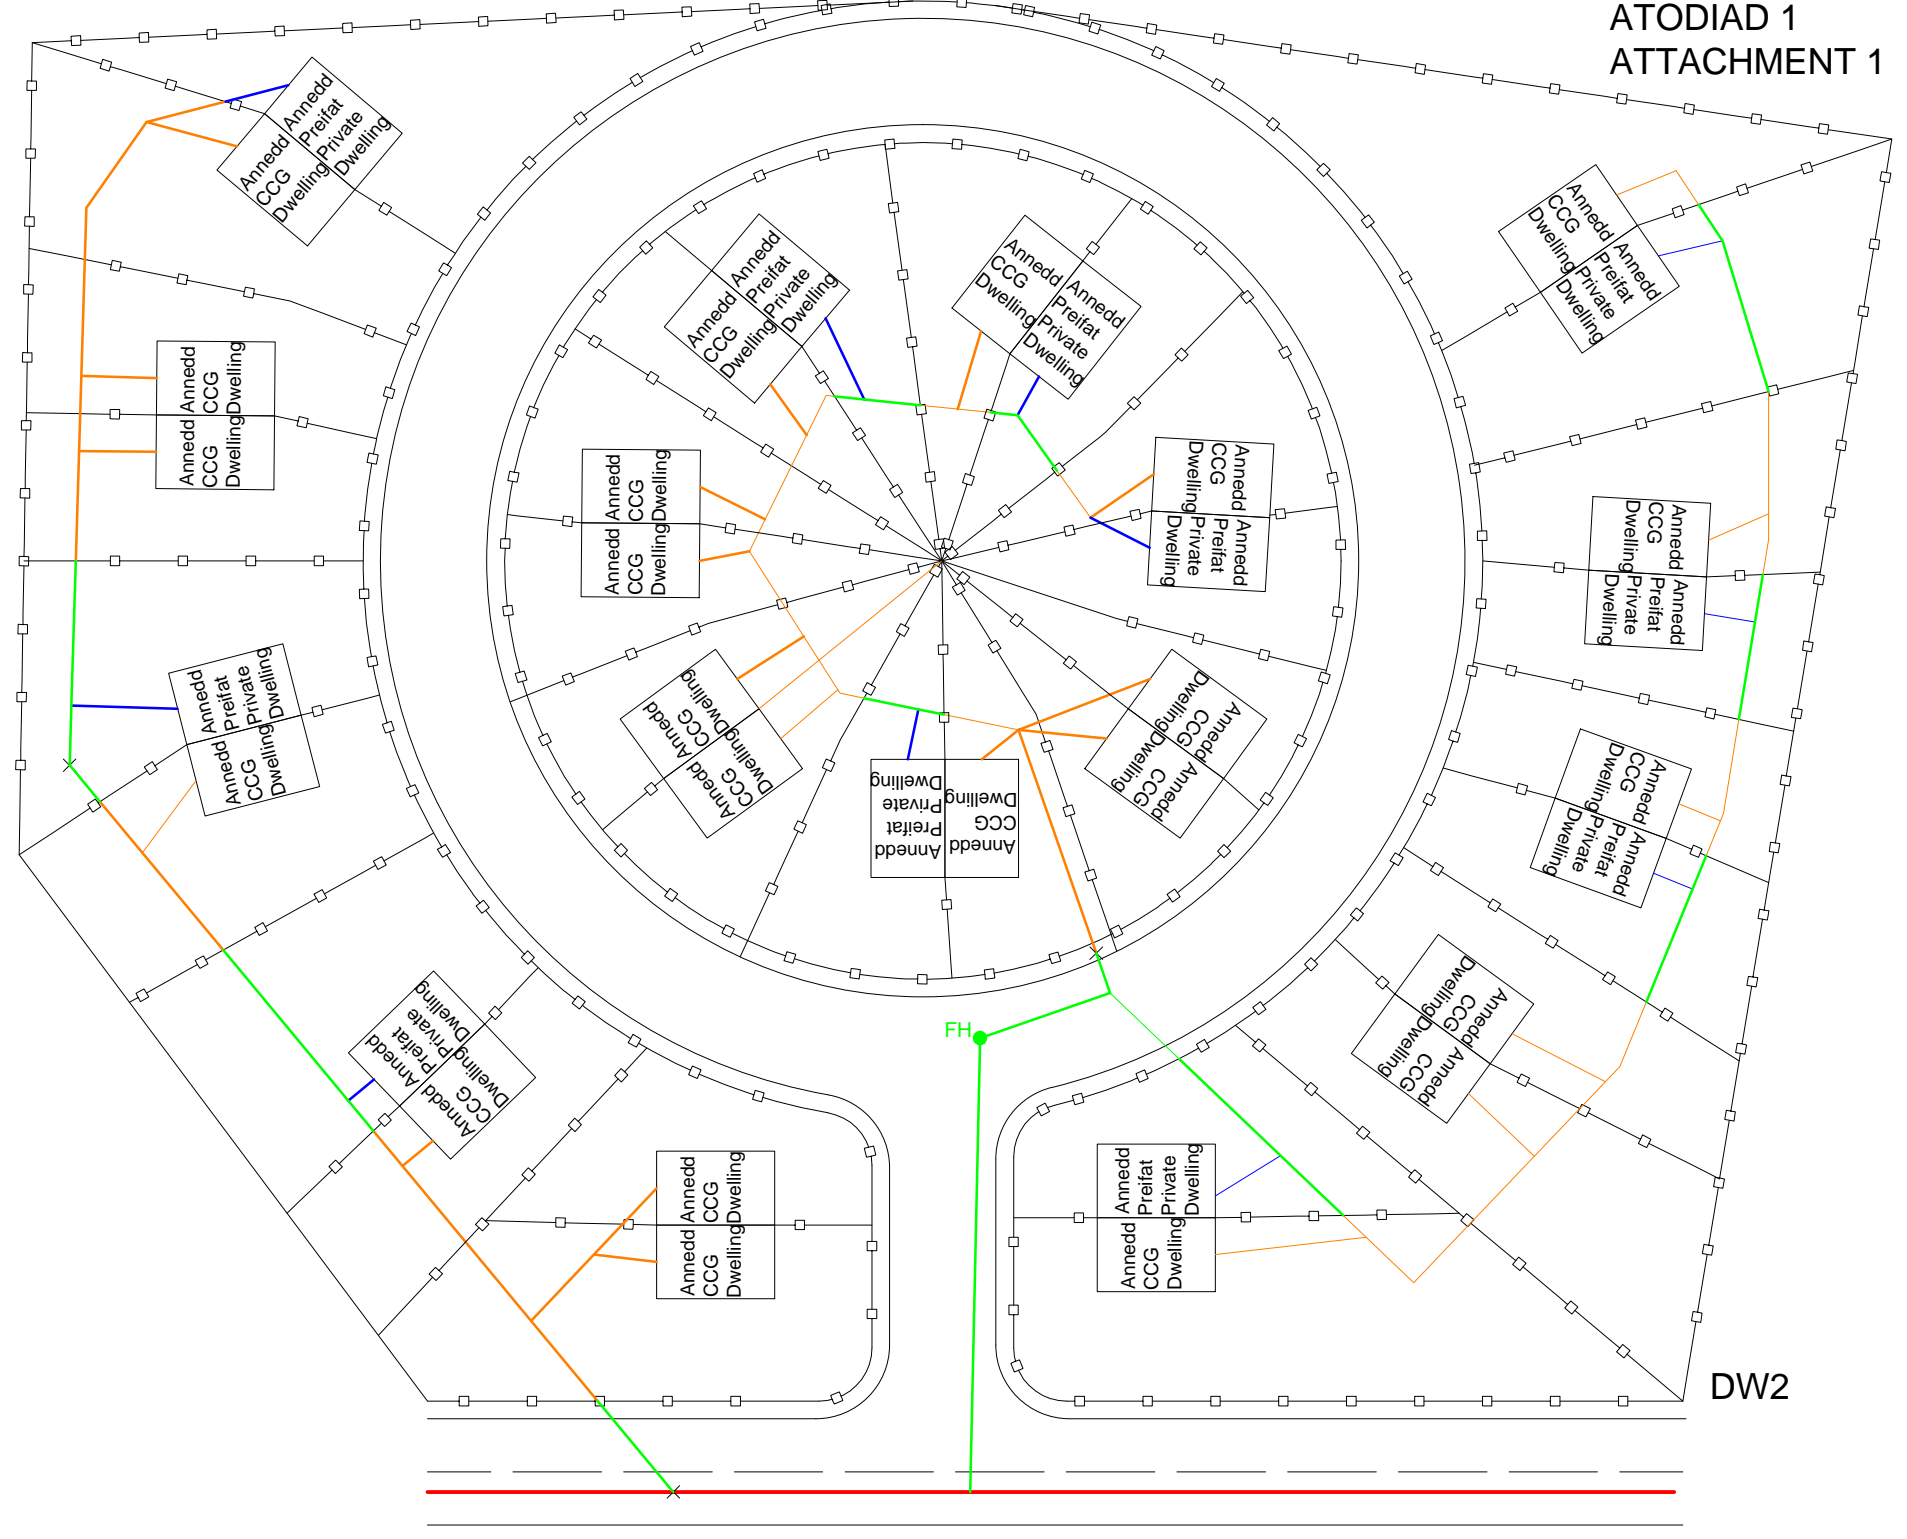


DW2

- INDIVIDUAL SERVICE PIPE TO PROPERTY MAINTAINED BY THE OWNER
- INDIVIDUAL SERVICE PIPE TO PROPERTY MAINTAINED BY CARTREFI CYMUNEDOL GWYNEDD
- SUPPLY PIPE MAINTAINED BY GWYNEDD COUNCIL
- MAIN SUPPLY MAINTAINED BY WELSH WATER

- PIBELL GWASANAETH UNIGOL IR EIDDO YN CAEL EI GYNNAL GAN Y PERCHENNOG
- PIBELL GWASANAETH UNIGOL IR EIDDO YN CAEL EI GYNNAL GAN CARTREFI CYMUNEDOL GWYNEDD
- PIBELL CYFLENWAD YN CAEL EI GYNNAL GAN CYNGOR GWYNEDD
- PRIF GYFLENWAD YN CAEL EI GYNNAL GAN DWR CYMRU

THE TYPICAL DIAGRAMS ILLUSTRATED ARE INTENDED TO PROVIDE GENERAL GUIDANCE. IN CASES OF EXCEPTION IN LAYOUT OR SEQUENCE, SEEK SITE SPECIFIC OR DEFINITIVE GUIDANCE

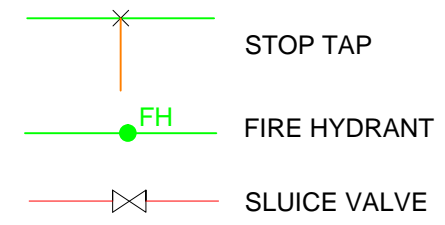

ADRAN PRIFFYRDD  
A BWRDEISTREFOL  
HIGHWAYS AND MUNICIPAL  
DEPARTMENT

YSTADAU CARTREFI CYMUNEDOL GWYNEDD ESTATES  
Cyfrifoldebau cynnal pibellau dwr yfed.  
Maintenance responsibility for drinking water supply pipes

DARLUNWYD GAN : DRAWN BY :	Glyn Evans	DYDDIAD DARLUNWYD : DATE DRAWN :	Nov 2014
GWIRIWDYD GAN : CHECKED BY :	AR	DYDDIAD GWIRIWDYD : DATE CHECKED :	
Taflen Sheet	o of	GRADDFFEYDD : SCALES :	AS SHOWN
Rhif Lluniad Drawing No.		ADC/04/002	
			CYWI REV