




Rhif y Cais / Application Number : C15/0301/30/LL


Cynllun lleoliad ar gyfer adnabod y safle yn unig. Dim i raddfa.  
Location Plan for identification purposes only. Not to scale.

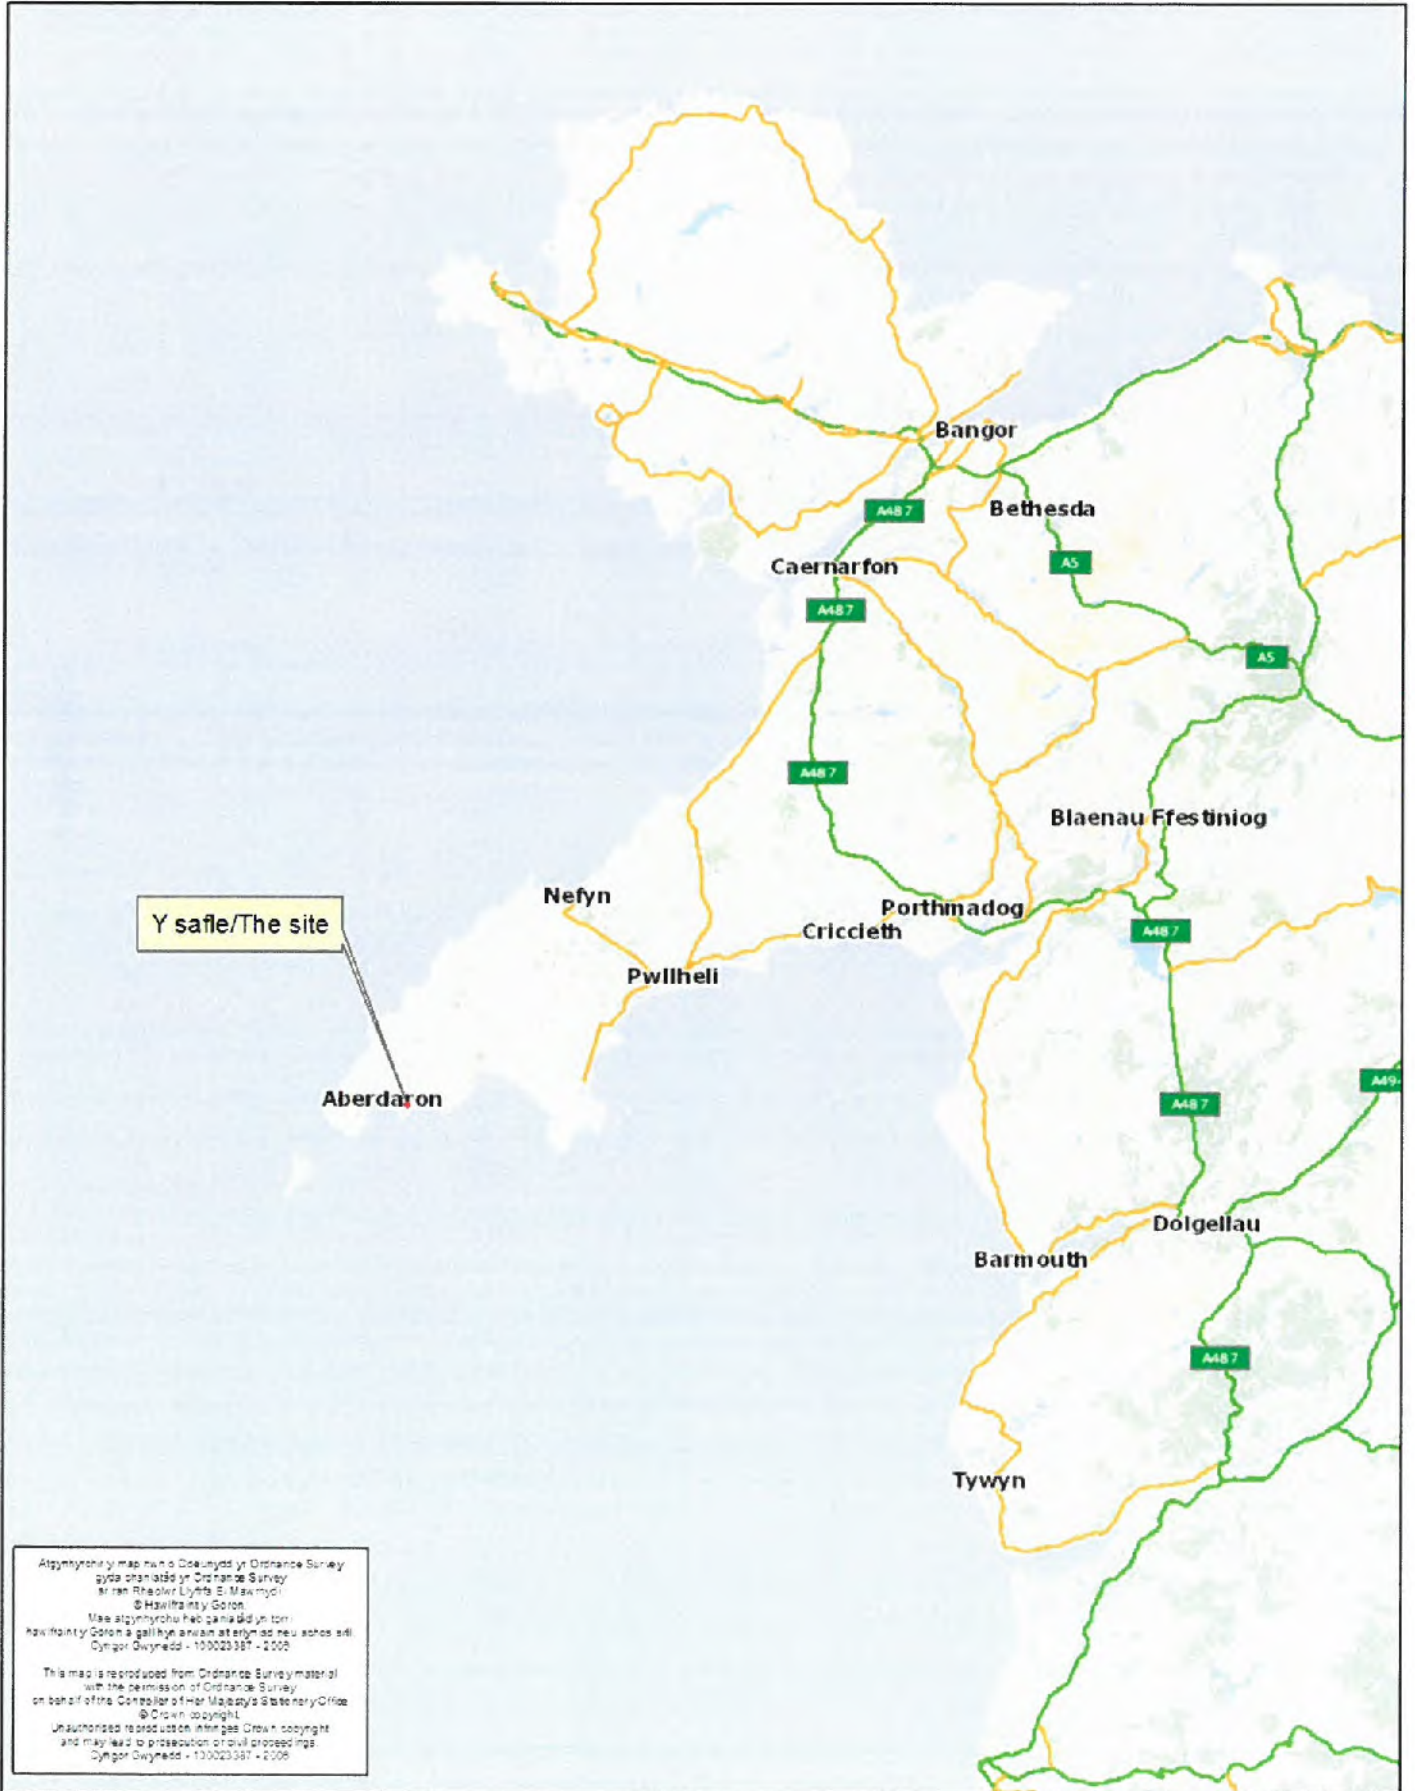


Atgynhyrchir y map hon o Ddeunydd yr Ordnance Survey gyda phematiad yr Ordnance Survey ar ran Rheolwr Llyfrau S. Maxymod © Isafllunfyrty Goleu.  
Mae atgynhyrchu hwn yn ddilys i'r hawlfraint y Goleu a gall hysbysu am y safle neu achos eidd Cynllun Gwynedd - 100020387 - 2008


This map is reproduced from Ordnance Survey material with the permission of Ordnance Survey on behalf of the Controller of Her Majesty's Stationery Office © Crown Copyright.  
Unauthorized reuse without the Crown Copyright and may lead to prosecution or civil proceedings.  
Cynllun Gwynedd - 100020387 - 2008



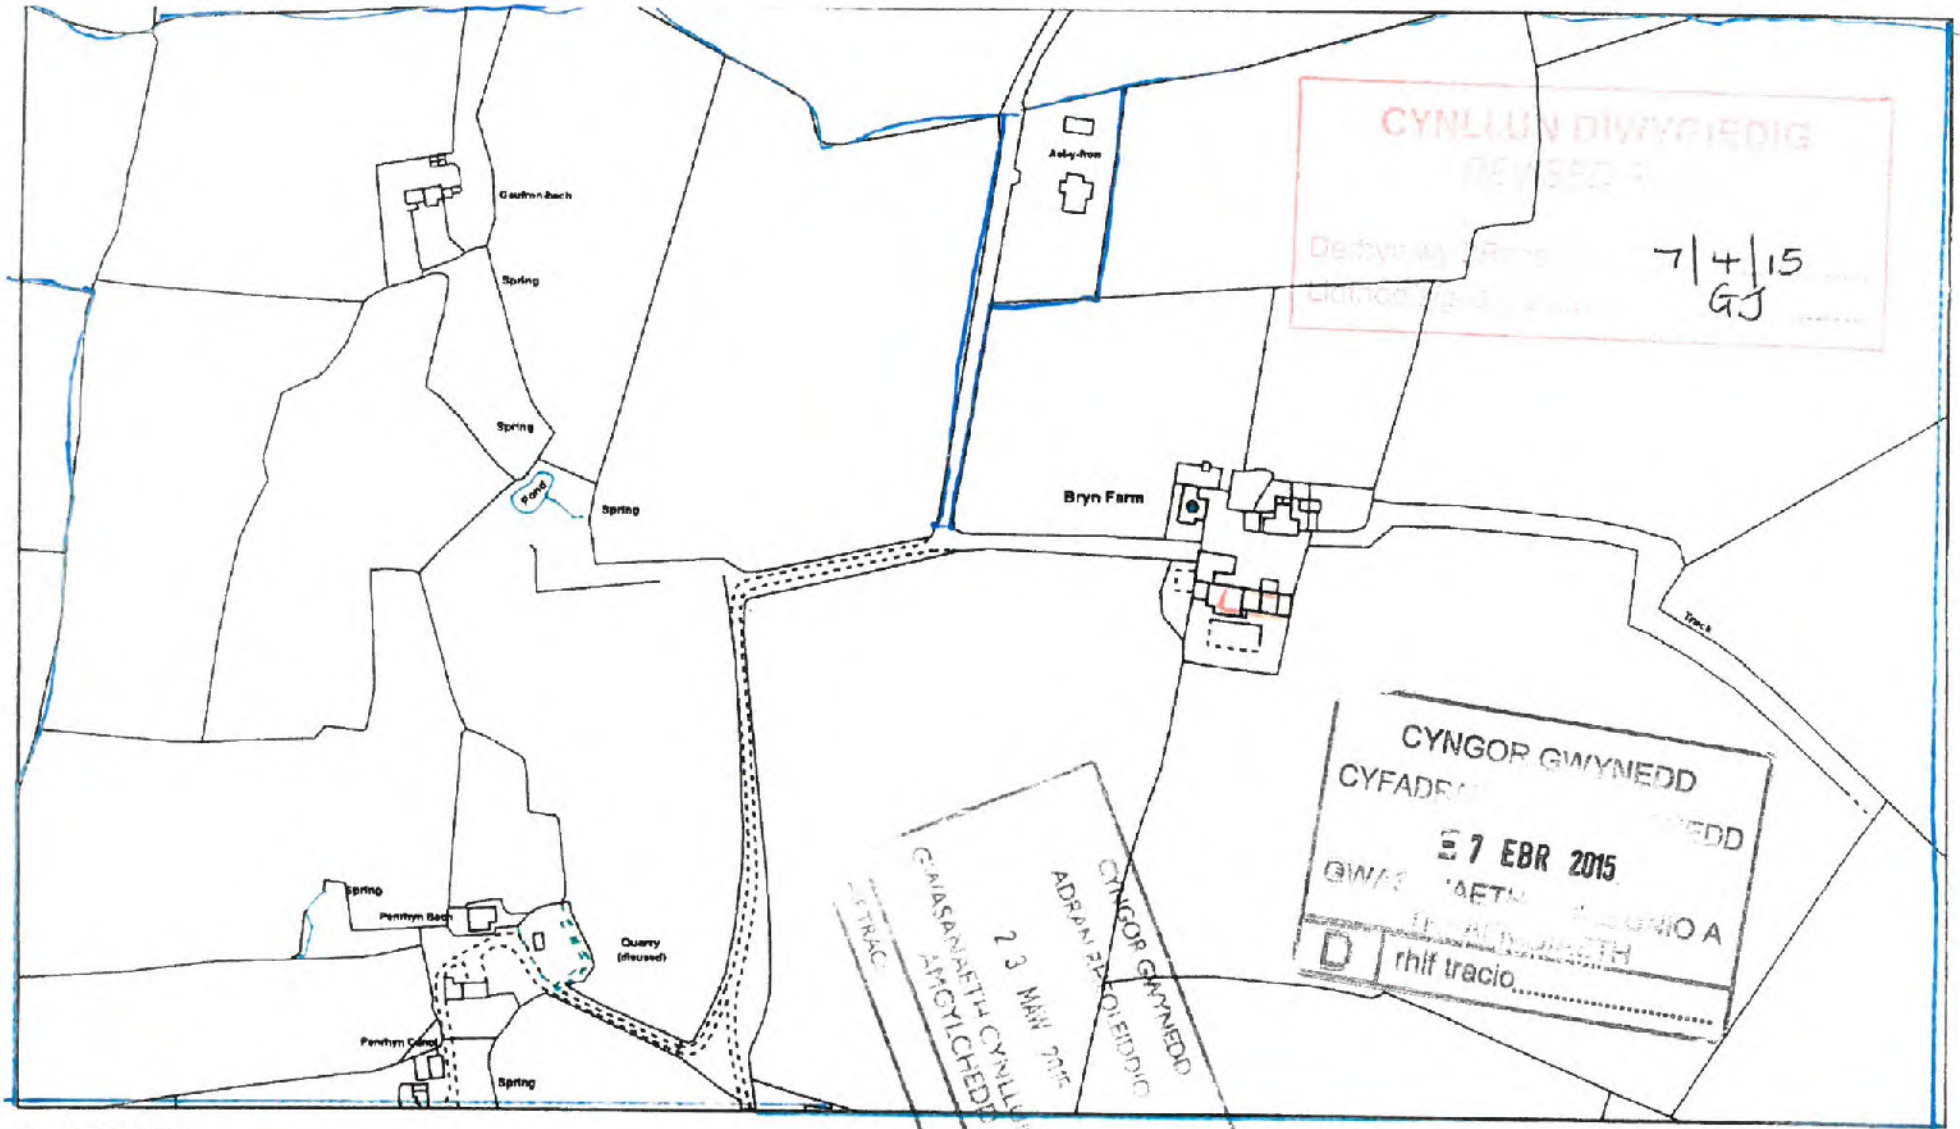

March 23, 2015

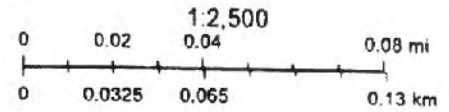

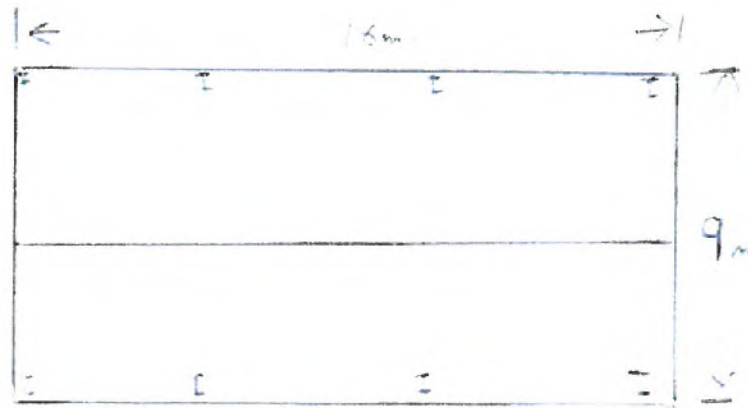

18m


9m

18m

9m

18m

9m

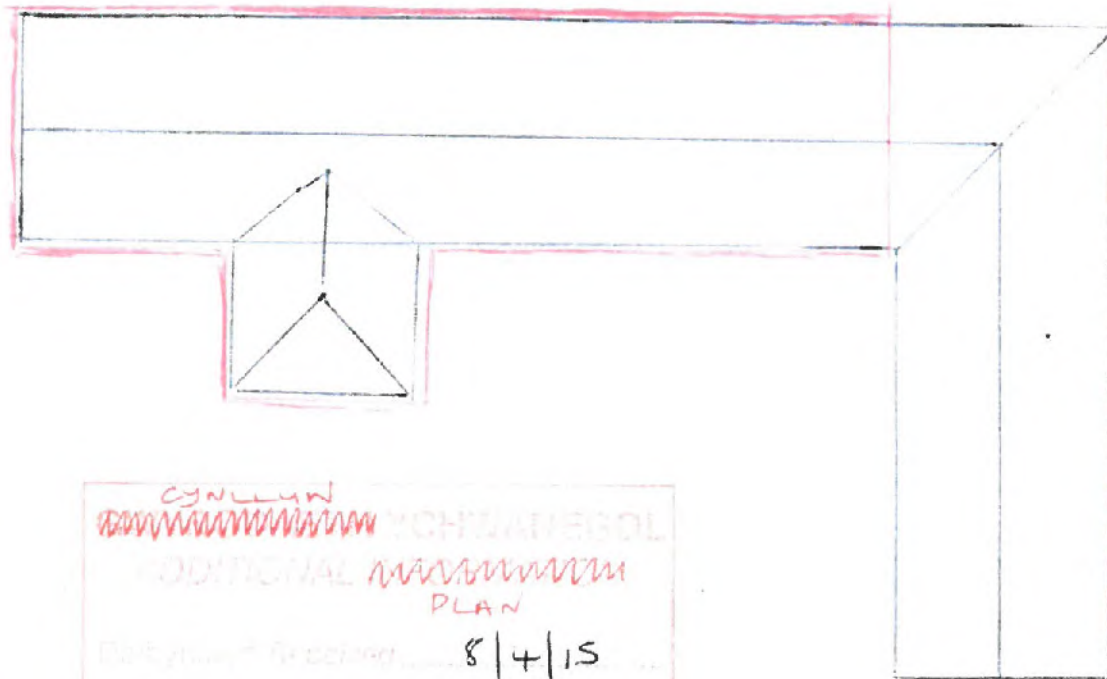


CYNLLUN YCHUANEGOL

ADDITIONAL PLAN

8 | 4 | 15

CYNGOR GWYNEDD  
ADRAN RHEOLIEDDIO  
- 8 EBR 2015  
GWASANAETH CYLLUNIO AC  
ARCHYLLIEDD



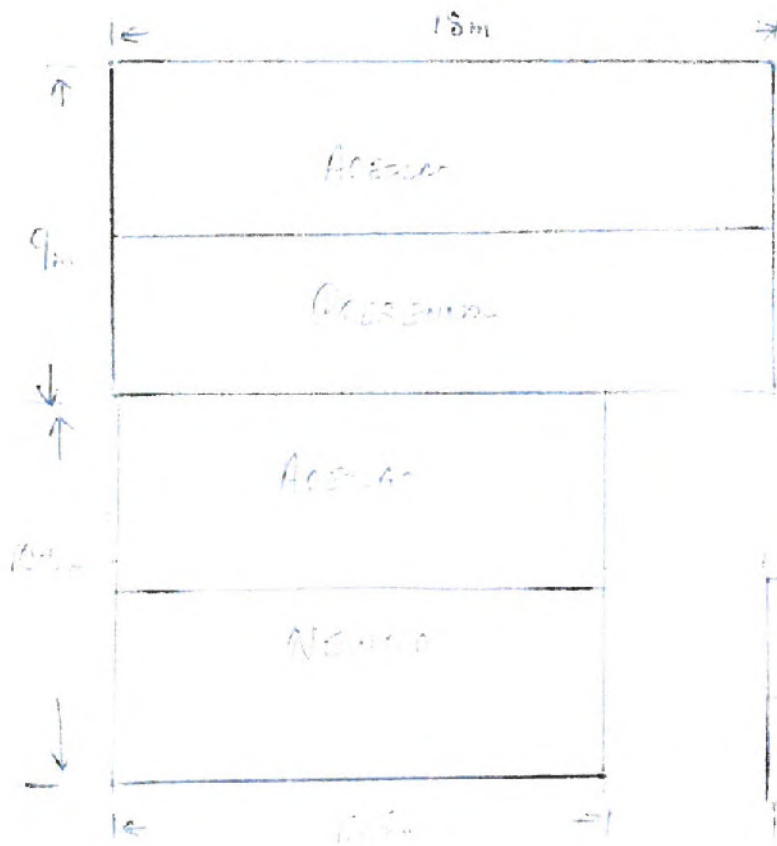

Hand-drawn floor plan of a building

Plan of the building

Area of the building

Area of the building


Area of the building

Area of the building

CYNGOR GWYNEDD  
ADRON RHEOLIDDIO  
- 8 EBR 2015  
GWASANAETH CYNILUNIO AC  
AMGYLCHEDD  
RHIFTRAC


CYNGOR GWYNEDD  
ADRON RHEOLIDDIO  
YCHWANEGOL  
ADDITIONAL PLAN  
8/4/15  
GJ

CYNGOR GWYNEDD

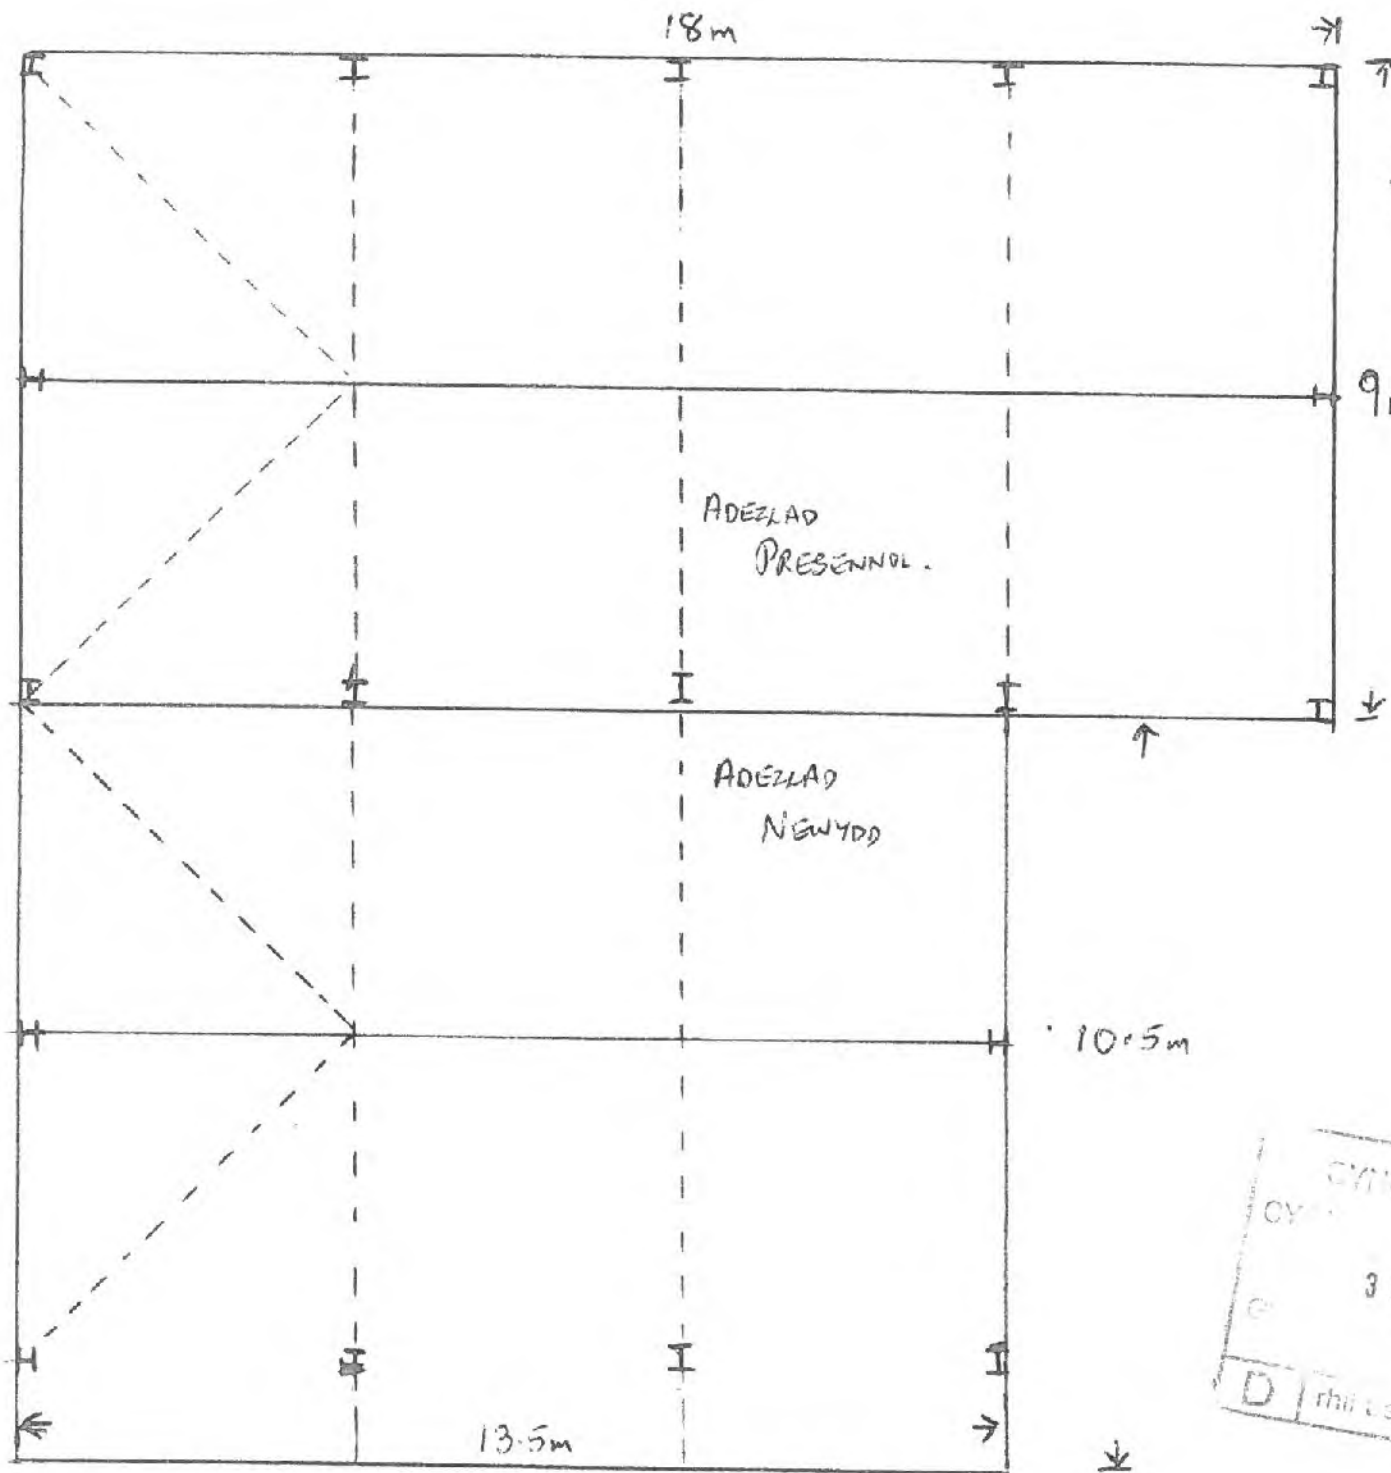



ESTYNIAD I ADELLAD AMAETHYDDOL  
 YN BRYN, ABERDARON.  
 GRADDFFA 1:100.

ADELLAD FFRAM DUR. CYDA  
 KLENZ GWYRDD TYWYLL.  
 B.S 12 C39 I.R TO A'R  
 DDALU DALCEN. YR WYNES  
 YN AGORED ER MWYN  
 BWTRO Y STOC.

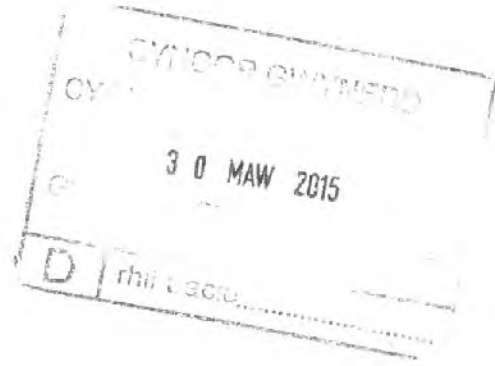

ESTYNYAD I ADELLAD AMAETHYDDOL, BRYN ABERDARON.

GRADDFA 1:100

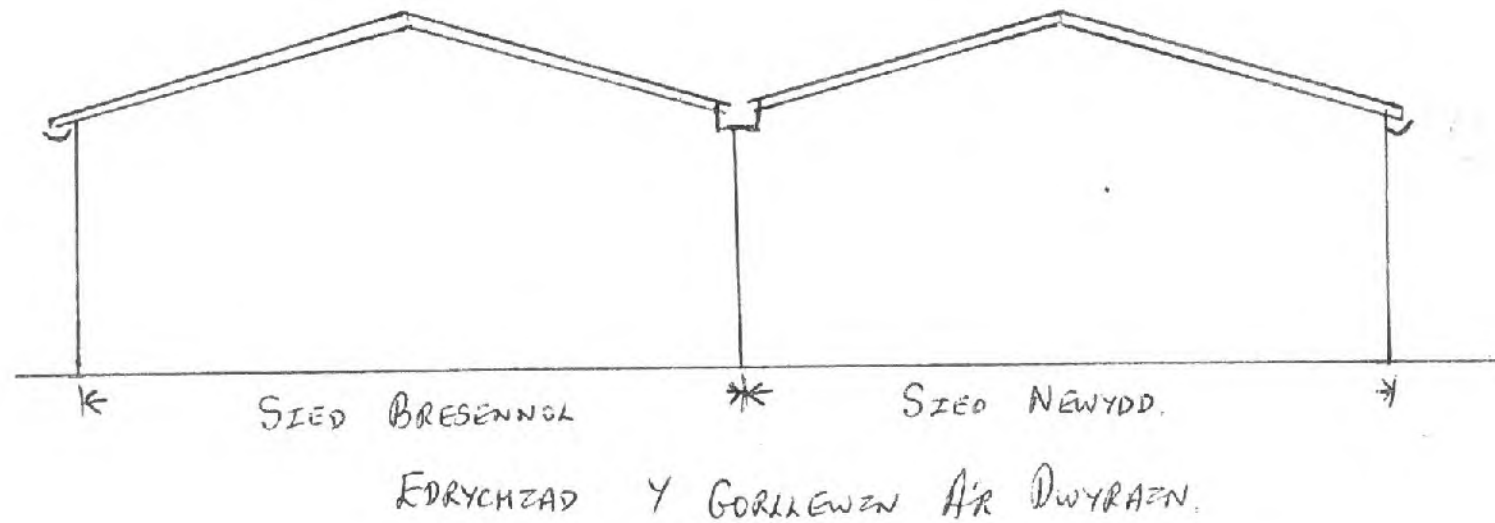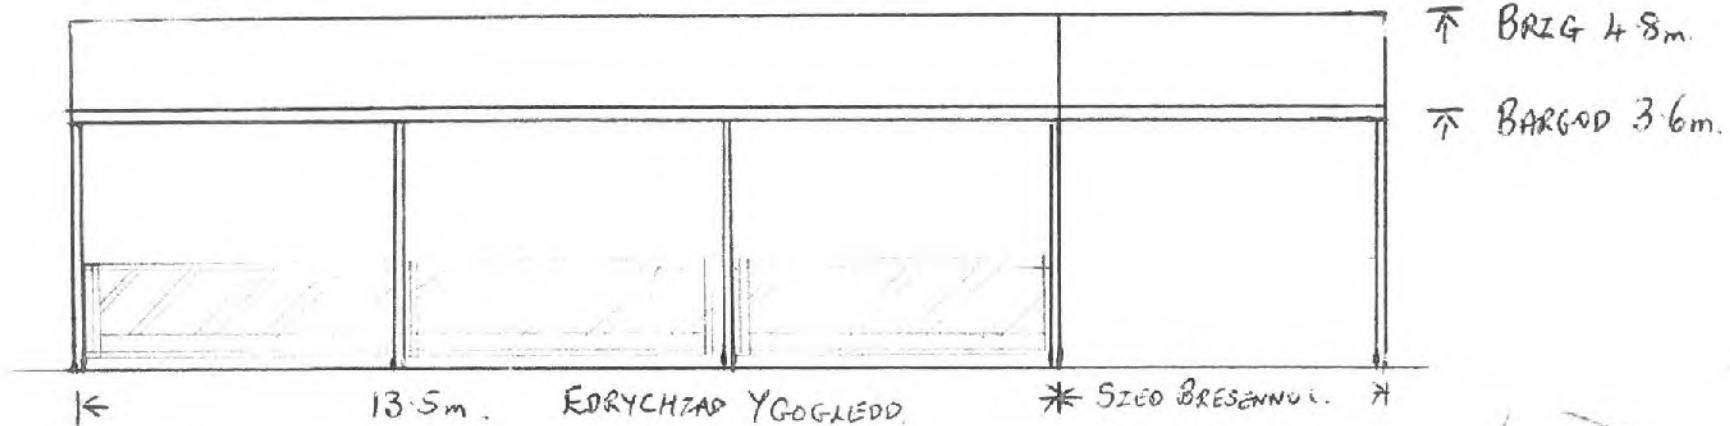

30 MAW 2015