

Rhif y Cais / Application Number : C16/1089/42/LL

Cynllun lleoliad ar gyfer adnabod y safle yn unig. Dim i raddfa.
Location Plan for identification purposes only. Not to scale.



Atgynhyrchir y map hon o Ddauydd yr Ordnance Survey gyda phantatâd yr Ordnance Survey ar ran Rheolwr Llyfrfa Ei Mawrthdi.
© Hawlfraint y Goron.
Mae atgynhyrchu heb ganiatâd yn torri hawlfraint y Goron a gallhys arwain at erlyniad neu achos sifil.
Cynllun Gwynedd - 100223387 - 2006

This map is reproduced from Ordnance Survey material with the permission of Ordnance Survey on behalf of the Controller of Her Majesty's Stationery Office.
© Crown copyright.
Unauthorized reproduction infringes Crown copyright and may lead to prosecution or civil proceedings.
Cynllun Gwynedd - 100223387 - 2006

226500

227000



Welsh Government
Llywodraeth Cymru
Welsh Government



Llywodraeth Cymru
Welsh Government


Ffurflen Cais Sengl Single Application Form

Mapiau 2013 Maps

Marc Diogelwch GWARDHOD / Security Marking PROTECT

Cyfeirnod y Cwsmer / Customer Reference Number
A0011836


Dalen / Sheet : 3 / 4

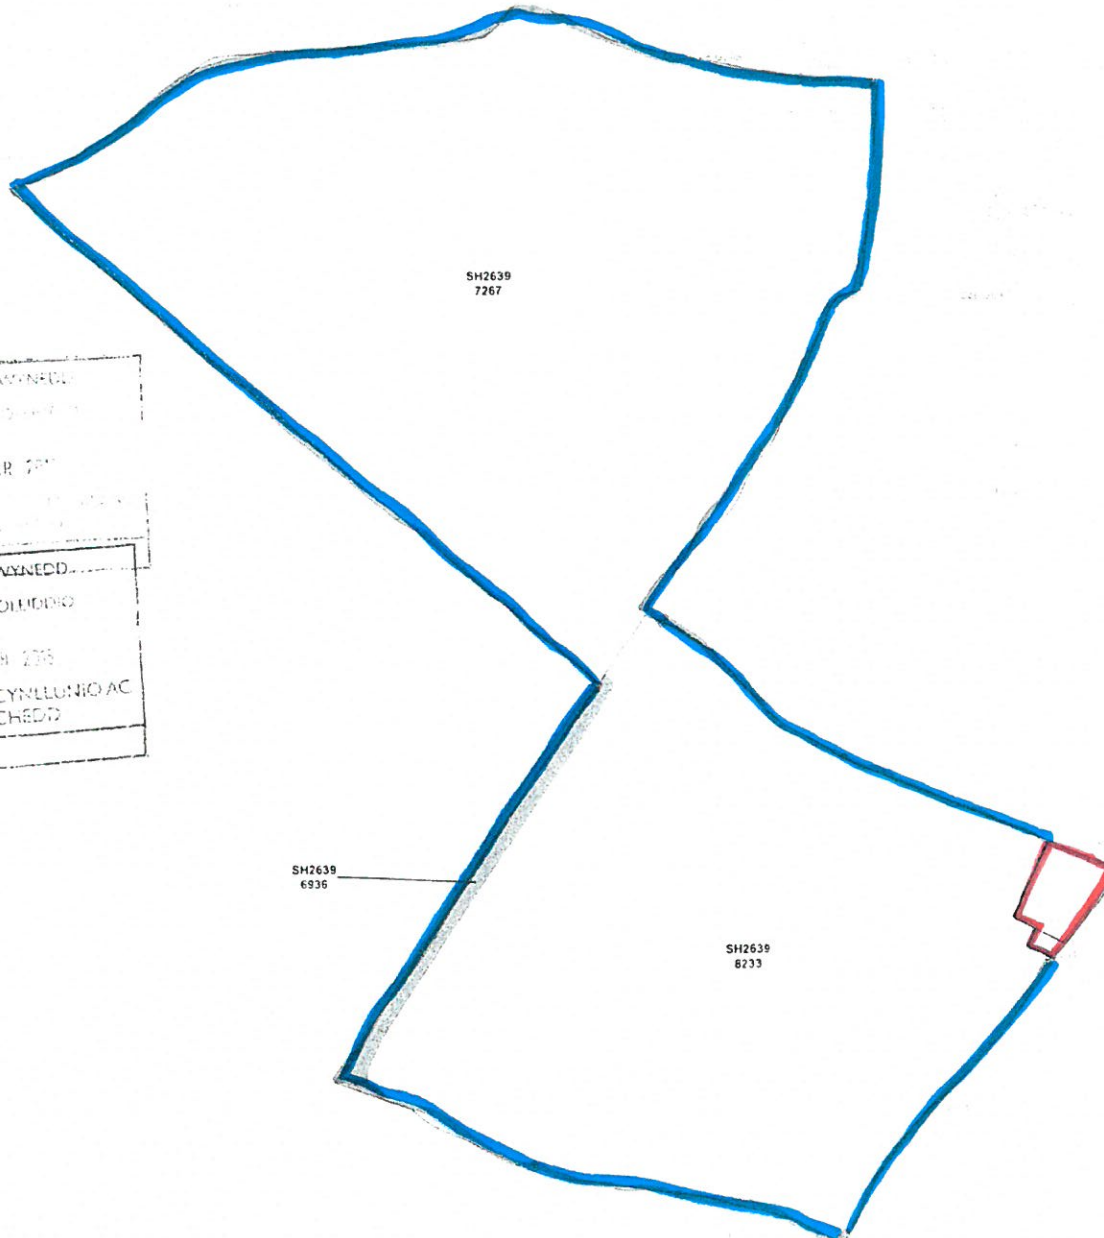

CYNGOR GWYNEDD
ADRAN RHEOLBIDDO
28 EBR 2013
GWASANAETH CYNLLUNIO AC
AMGYLCHEDD

CYNGOR GWYNEDD
ADRAN RHEOLBIDDO
25 MEB 2013
GWASANAETH CYNLLUNIO AC
AMGYLCHEDD
RHF TRAC

CYNGOR GWYNEDD
ADRAN RHEOLBIDDO
01 MEB 2013
GWASANAETH CYNLLUNIO AC
AMGYLCHEDD
RHF TRAC

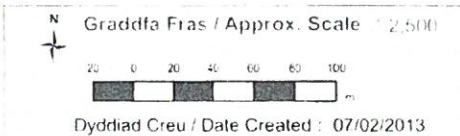

Mae'r wybodaeth hon i'w defnyddio ar gyfer pwmpasau IACS yn unig.
This information can only be used for IACS purposes.

Mapiau 2013 ydyd ym 2013 a'u parhau'n ddilys gan ymuno â'r Cymdeithas Ffurfio a'r Cymdeithas Ffurfio. Mae'r Cymdeithas Ffurfio a'r Cymdeithas Ffurfio yn parhau'n ddilys gan ymuno â'r Cymdeithas Ffurfio a'r Cymdeithas Ffurfio. Mae'r Cymdeithas Ffurfio a'r Cymdeithas Ffurfio yn parhau'n ddilys gan ymuno â'r Cymdeithas Ffurfio a'r Cymdeithas Ffurfio.

Mapiau 2013 ydyd ym 2013 a'u parhau'n ddilys gan ymuno â'r Cymdeithas Ffurfio a'r Cymdeithas Ffurfio. Mae'r Cymdeithas Ffurfio a'r Cymdeithas Ffurfio yn parhau'n ddilys gan ymuno â'r Cymdeithas Ffurfio a'r Cymdeithas Ffurfio.

226500


227000

339500

339500

Mae'r cynllun hwn yn hyspwrnt Alwyn Griffith Cyl ac ni chaniatei ei gopïo/atgynrchu heb ganiatad.
 This drawing is the copyright of Alwyn Griffith Cyl and must not be copied/reproduced without permission.


14.05

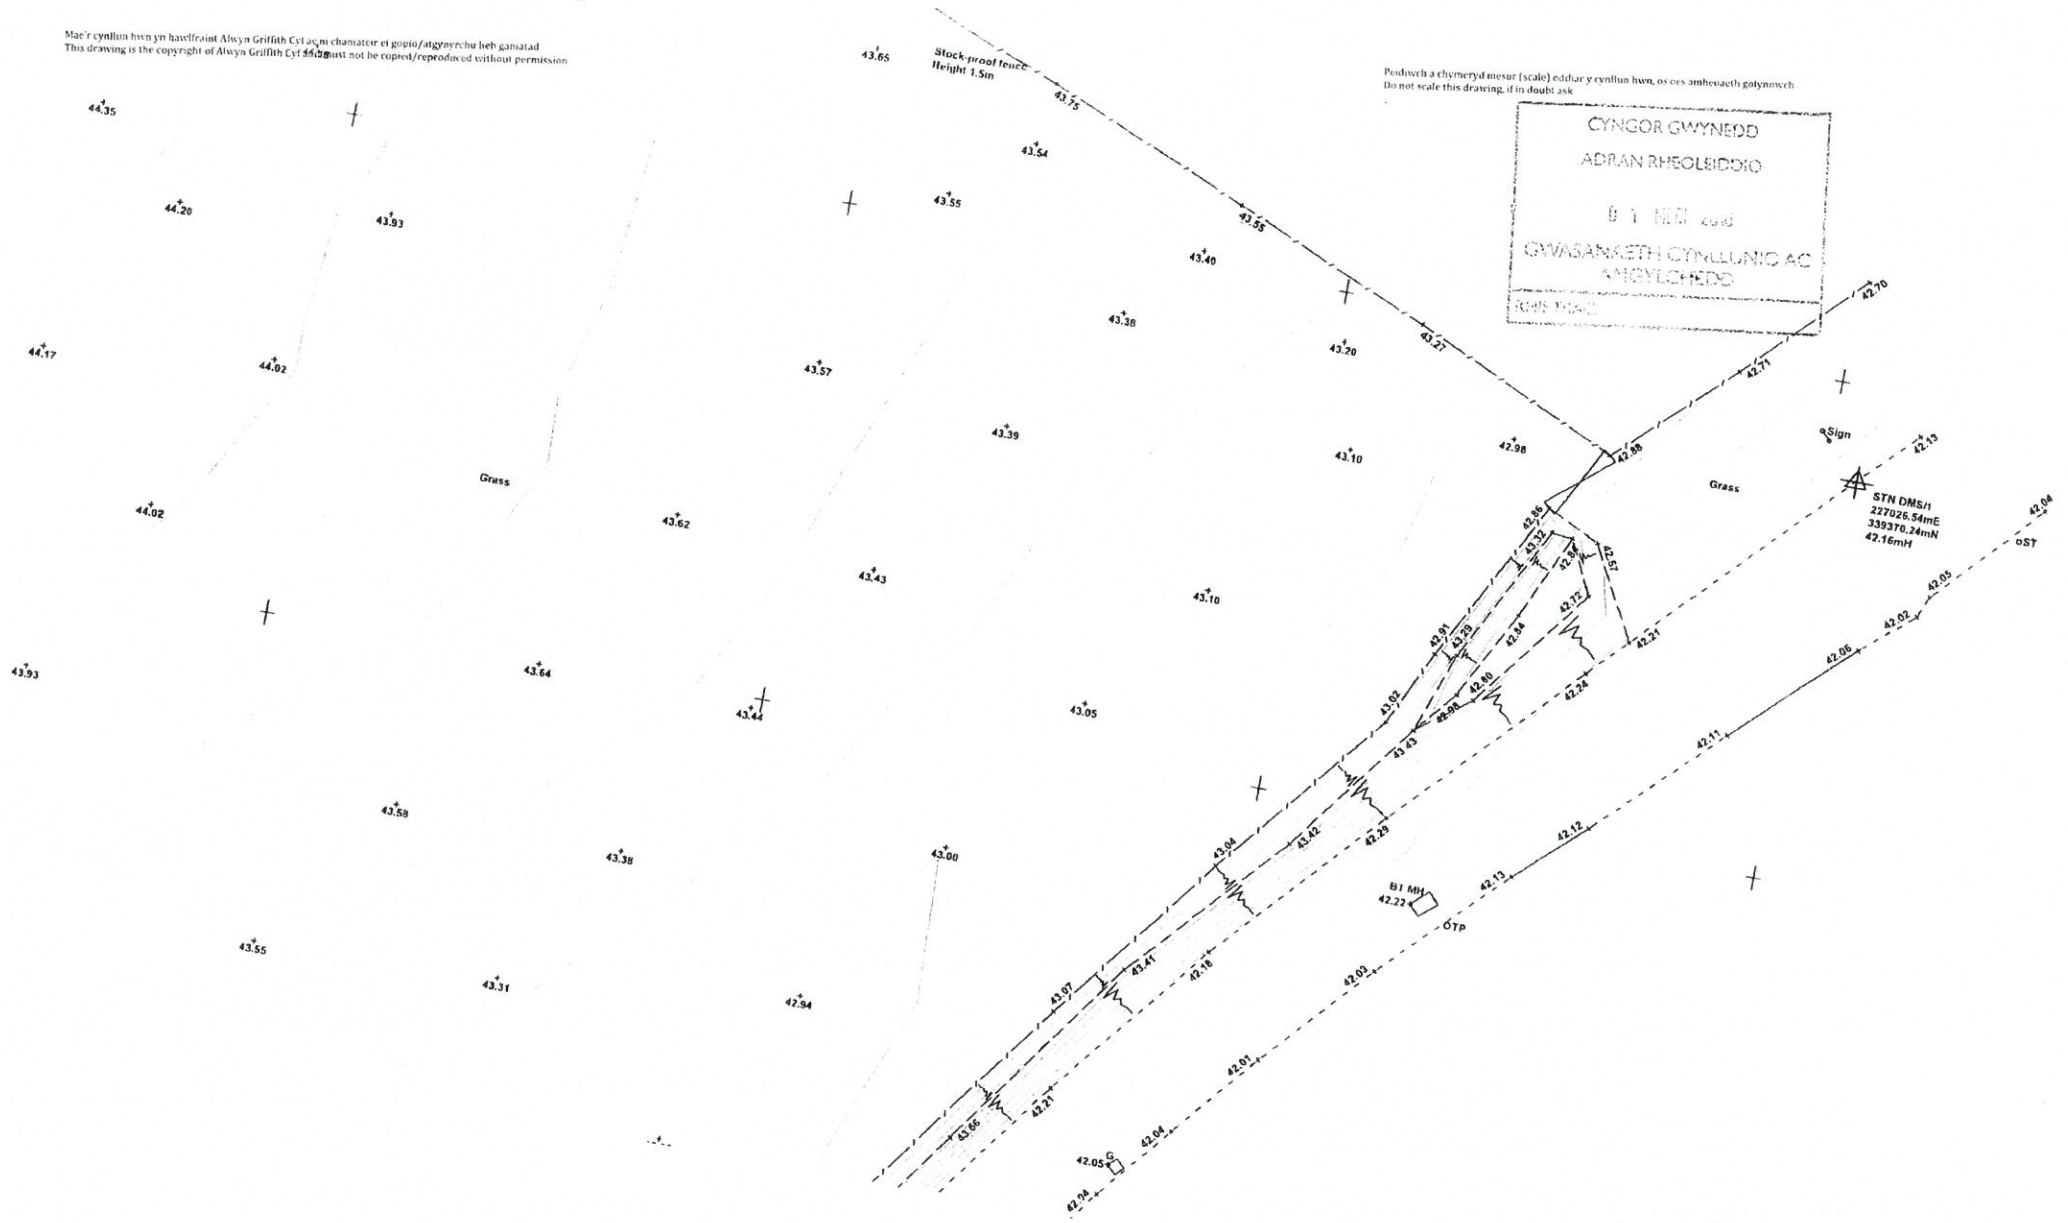

Pedwch a chymeryd mesur [Scale] eiddur y cynllun hwn, os oes amheuaeth gofynnwch.
 Do not scale this drawing, if in doubt ask.

CYNGOR GWYNEDD
 AD-RAN RHEOLBIDDIO
 B 1 NEW 2015
 GWASANAETH CYNLLUNIO AC
 ANCYLOCHEDD

<p>PROSIECT/PROJECT: Rhan tir Fferm Bryn Rhydd Edern</p>	<p>TEITL/TITLE: Cynllun safle presennol STAGE: Cynllunio</p>	<p>DYDDIAD/DATE: Ionawr 2015 GRADDDFA/SCALE: 1:250 RHIF CYNLLUN/DRAWING REF: AG-972.01</p>	<p>NEWIDIADAU/AMENDMENTS</p>	<p>ALWYN GRIFFITH CYF Syrfevyr Siartredig Chartered Surveyors</p>
---	---	---	-------------------------------------	--

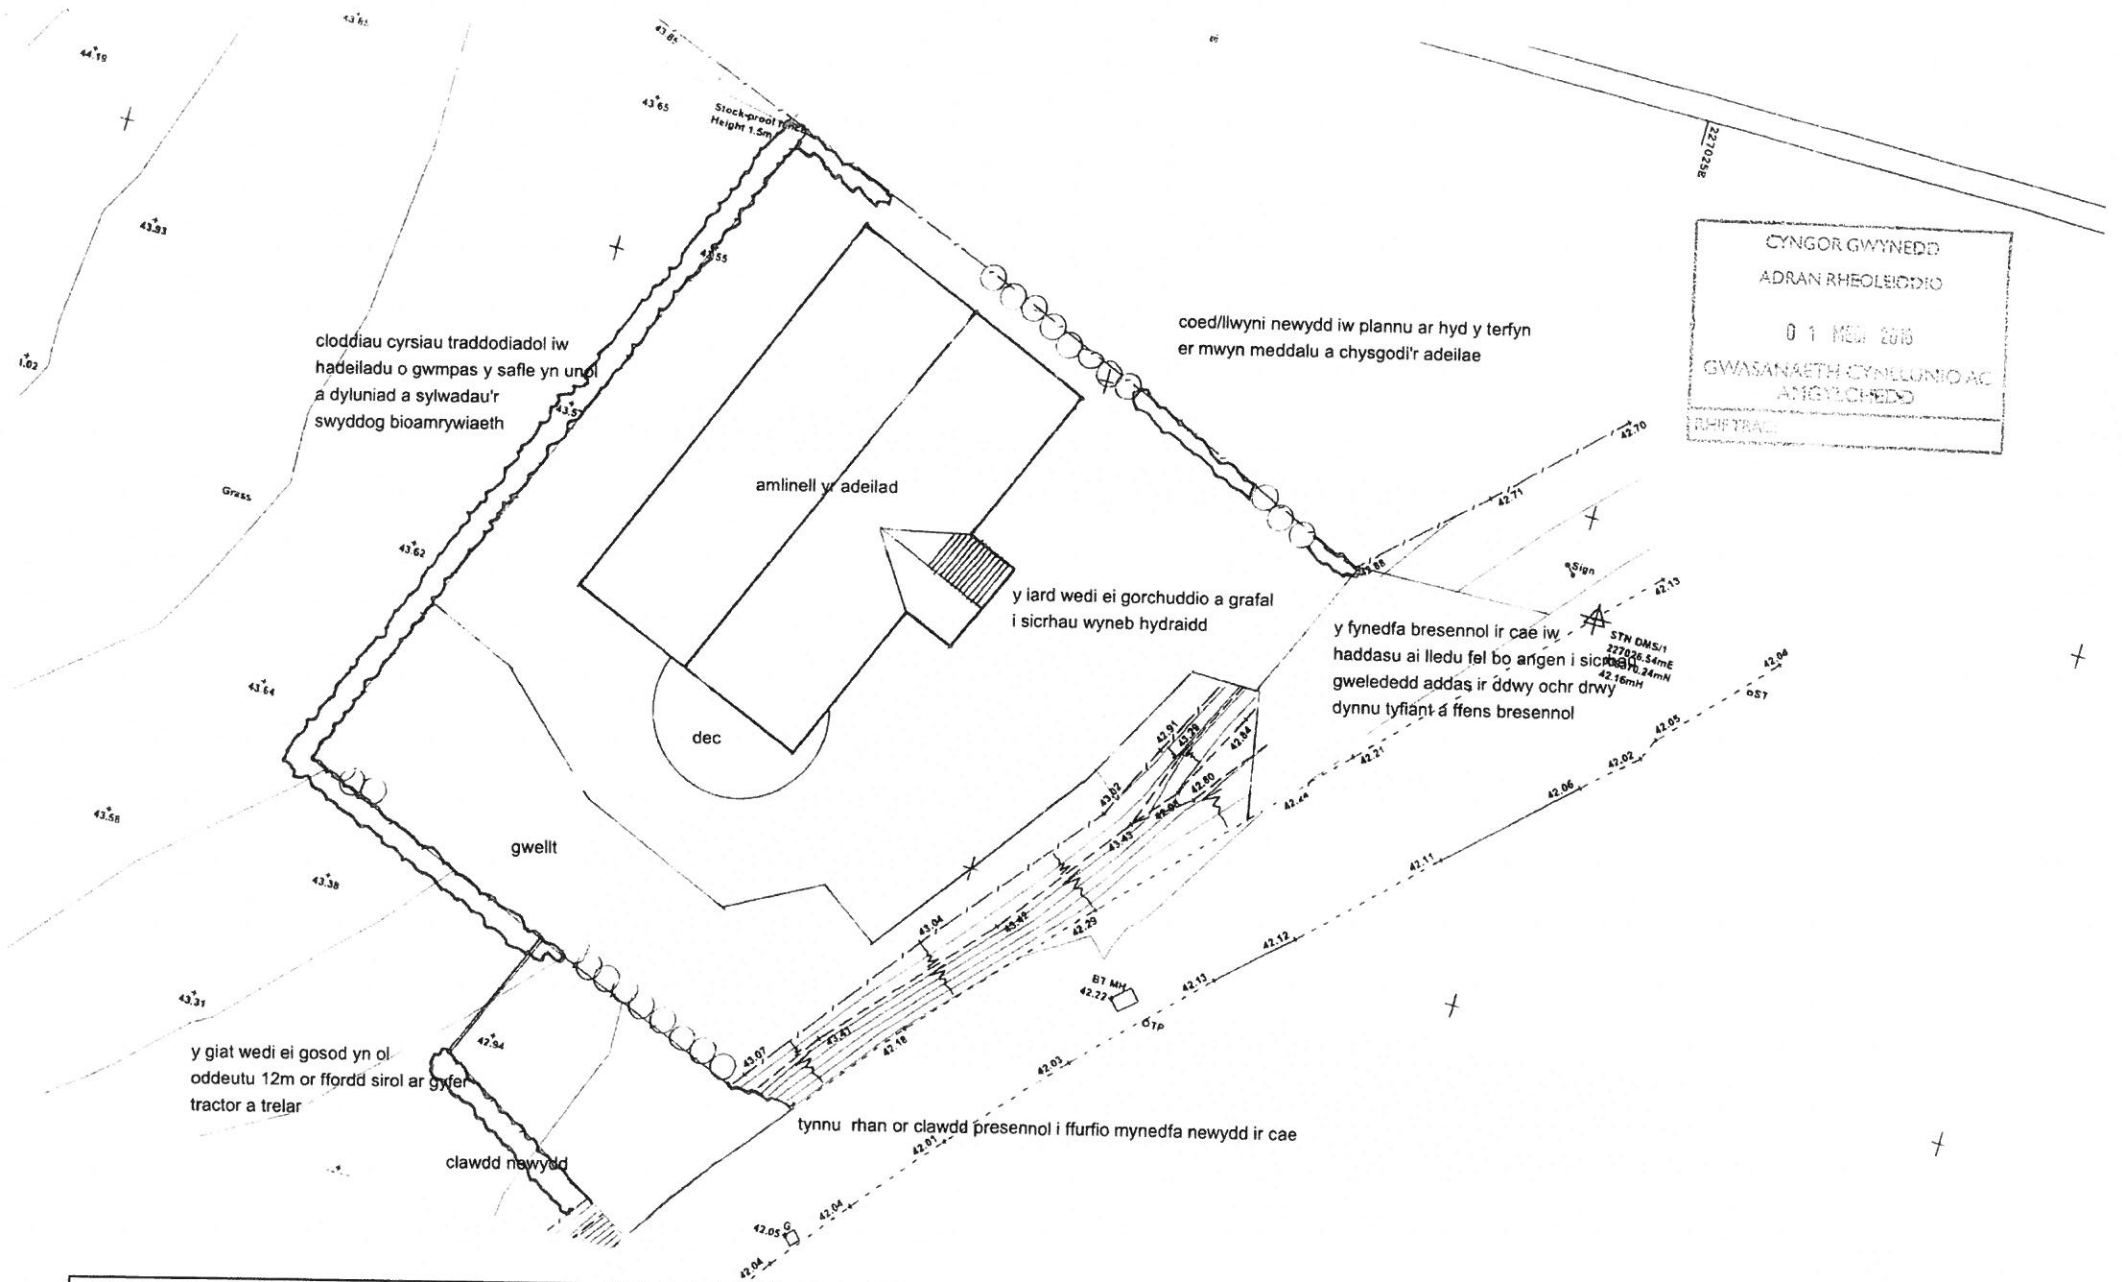


CYNGOR GWYNEDD
 ADARAN RHEOLEIDDIO
 01 MED 2015
 GWASANAETH CYNLLUNIO AC
 ANGYLCHEDD
 RHIF: 12345

PROSIECT/PROJECT: Rhan tir Fferm Bryn Rhydd Edern	TEITL/TITLE: Cynllun safle bwriadedig STAGE: Cynllunio	DYDDIAD/DATE: Ionawr 2015 GRADDFA/SCALE: 1:250 RHIF CYNLLUN/DRAWING REF: AG-972 02 A	NEWIDIADAU/AMENDMENTS A - cynnwys cloddiau cyrsiau o amgylch y safle	ALWYN GRIFFITH CYF Syrffwyr Siartredig Chartered Surveyors
--	---	---	--	---

Mae'r cynllun hwn yn hawffraint Alwyn Griffith Cyf ac ni chaniatir ei gopïo/atgynychu heb ganiatod
 This drawing is the copyright of Alwyn Griffith Cyf and must not be copied/reproduced without permission


Pleidiwch a chymeryd mesur (scale) oddiar y cynllun hwn, os oes amheuaeth gofynnwch
 Do not scale this drawing, if in doubt ask

CYNGOR GWYNEDD
 ADARAN RHEOLEIDDIO
 0 1 NEB 300
 GWASANAETH CYMHEUNO AC
 AMGYLCHEDD

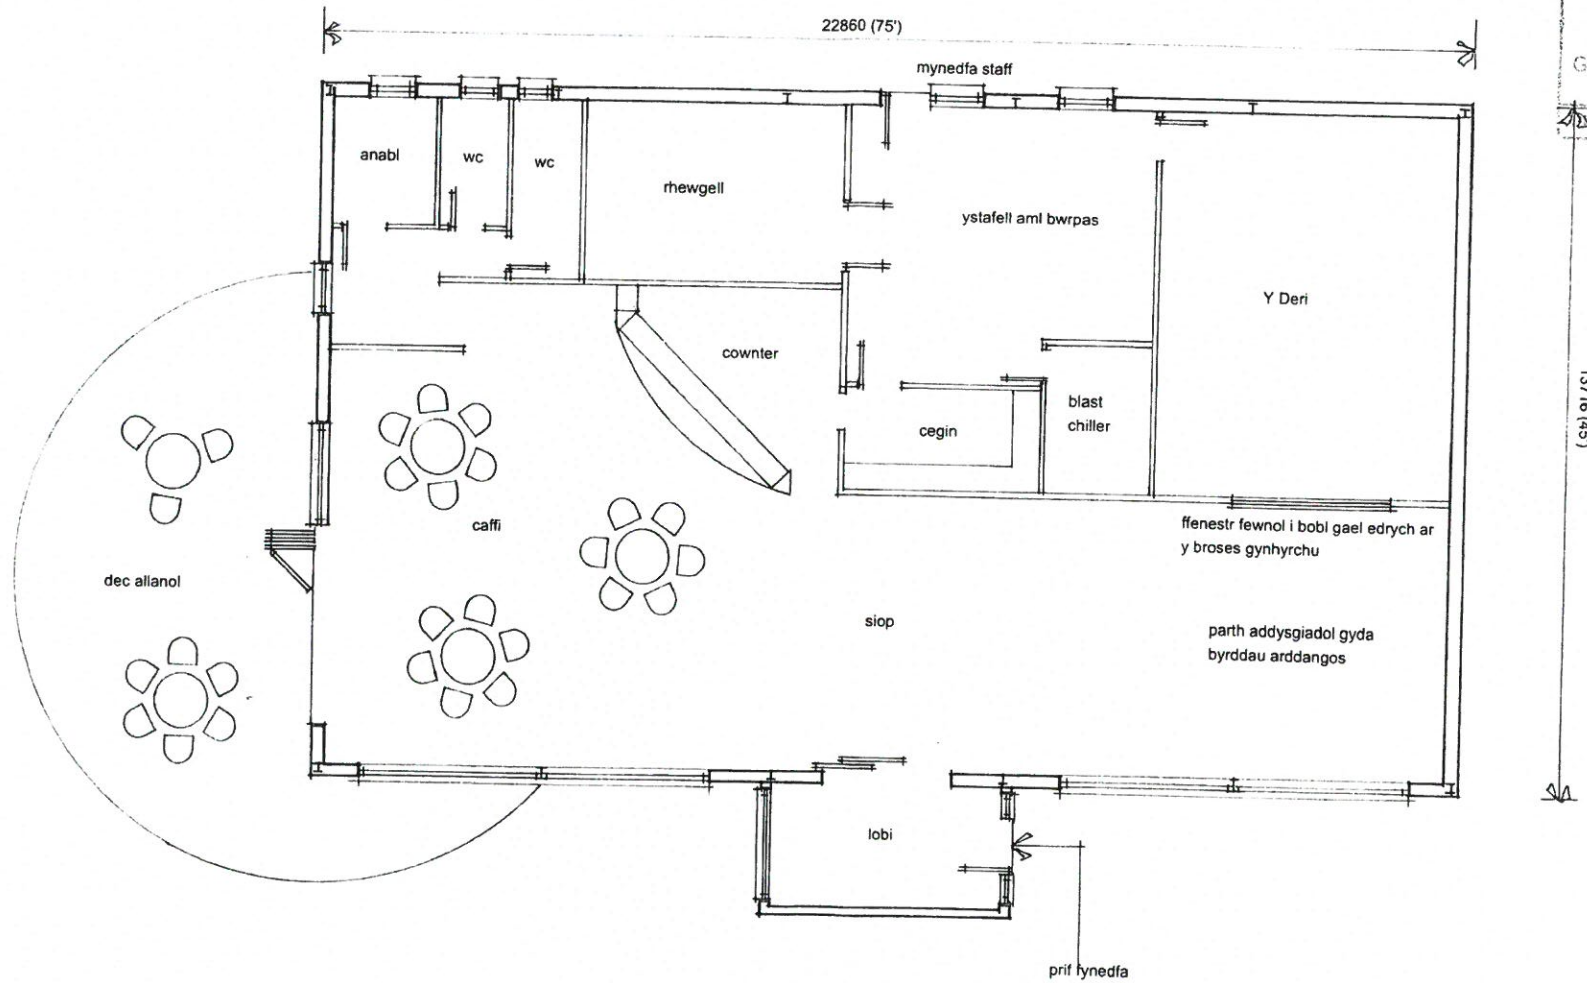


<p>PROSIECT/PROJECT: Rhan tir Fferm Bryn Rhydd Edern</p>	<p>TEITL/TITLE: Cynllun llawr bwriadedig STAGE: Cynllunio</p>	<p>DYDDIAD/DATE: Ionawr 2015 GRADDFA/SCALE: 1:100 RHIF CYNLLUN/DRAWING REF: AG-972 03</p>	<p>NEWIDIADAU/AMENDMENTS</p>	<p>ALWYN GRIFFITH CYF Syrfeuyr Siartredig Chartered Surveyors</p>
---	--	--	-------------------------------------	--

CYNGOR GWYNEDD
 AWRAN RHEOLEIDDIO
 01 MEB 2015
 GWASANAETH CYNLLUNIO AC
 AMGYLCHEDD
 RHIFTRAC:

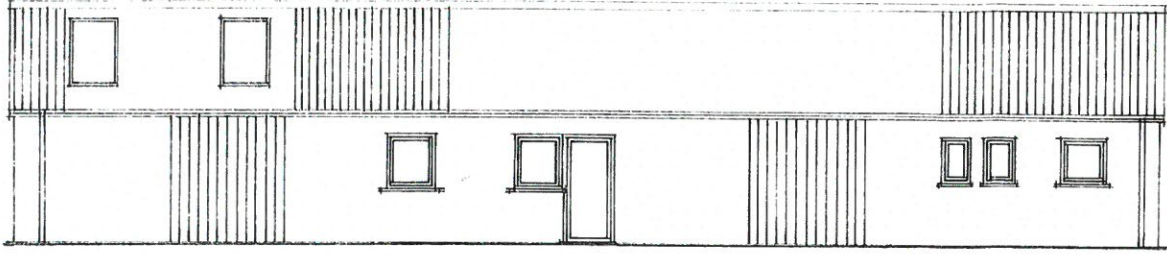


cefn

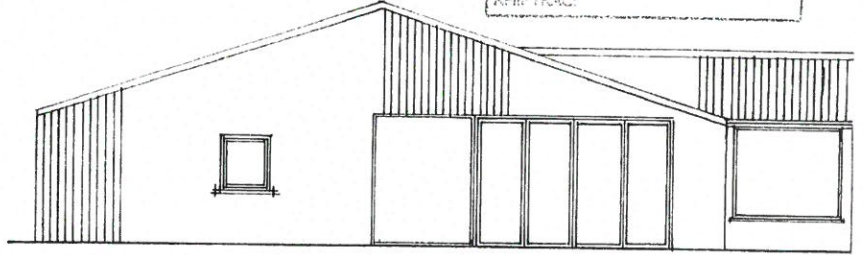


ochr

TO: BOX PROFILE LLWYD
 WALIAU: BOX PROFILE LLWYD
 DRYSAU/
 FFENESTRI: ALIMINIWM

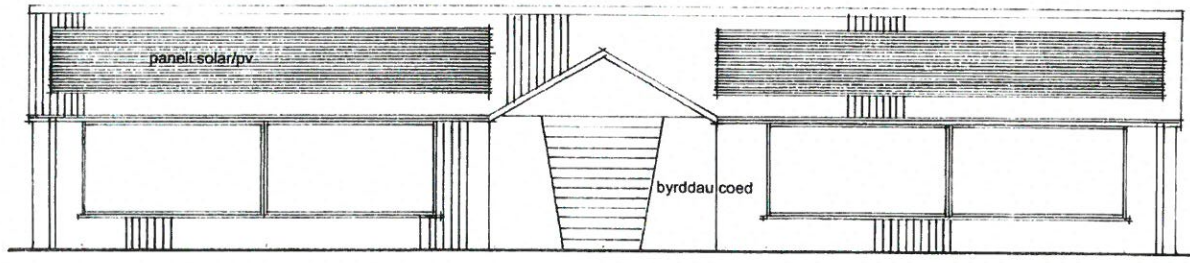

blaen

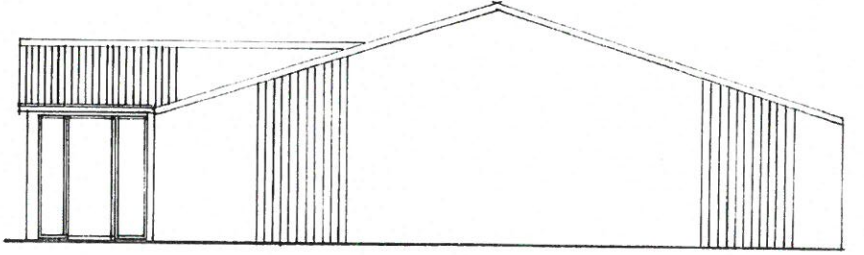

ochr

<p>PROSIECT/PROJECT: Rhan tir Fferm Bryn Rhydd Edern.</p>	<p>TEITL/TITLE: Edrychiadau Bwriadedig STAGE: Cynllunio</p>	<p>DYDDIAD/DATE: Ionawr 2015 GRADDFA/SCALE: 1:100 RHIF CYNLLUN/DRAWING REF: AG-972 04</p>	<p>NEWIDIADAU/AMENDMENTS</p>	<p>ALWYN GRIFFITHS CYF Syrffwyr Siartredig Chartered Surveyors</p>
--	--	--	-------------------------------------	---