
C21/0163/40/LL


Adeiladu pont newydd, ail-alinio'r A497 a'r dynesiadau ynghyd a gwelliannau i gyffordd bresennol, torri coed a thirlunio newydd

Construction of a new bridge, realign the A497 and approaches with improvements to an existing junction, tree felling and new landscaping

Tir Ger Pont Bodfel, Lon Boduan, Efailnewydd, Pwllheli, LL53 6DW

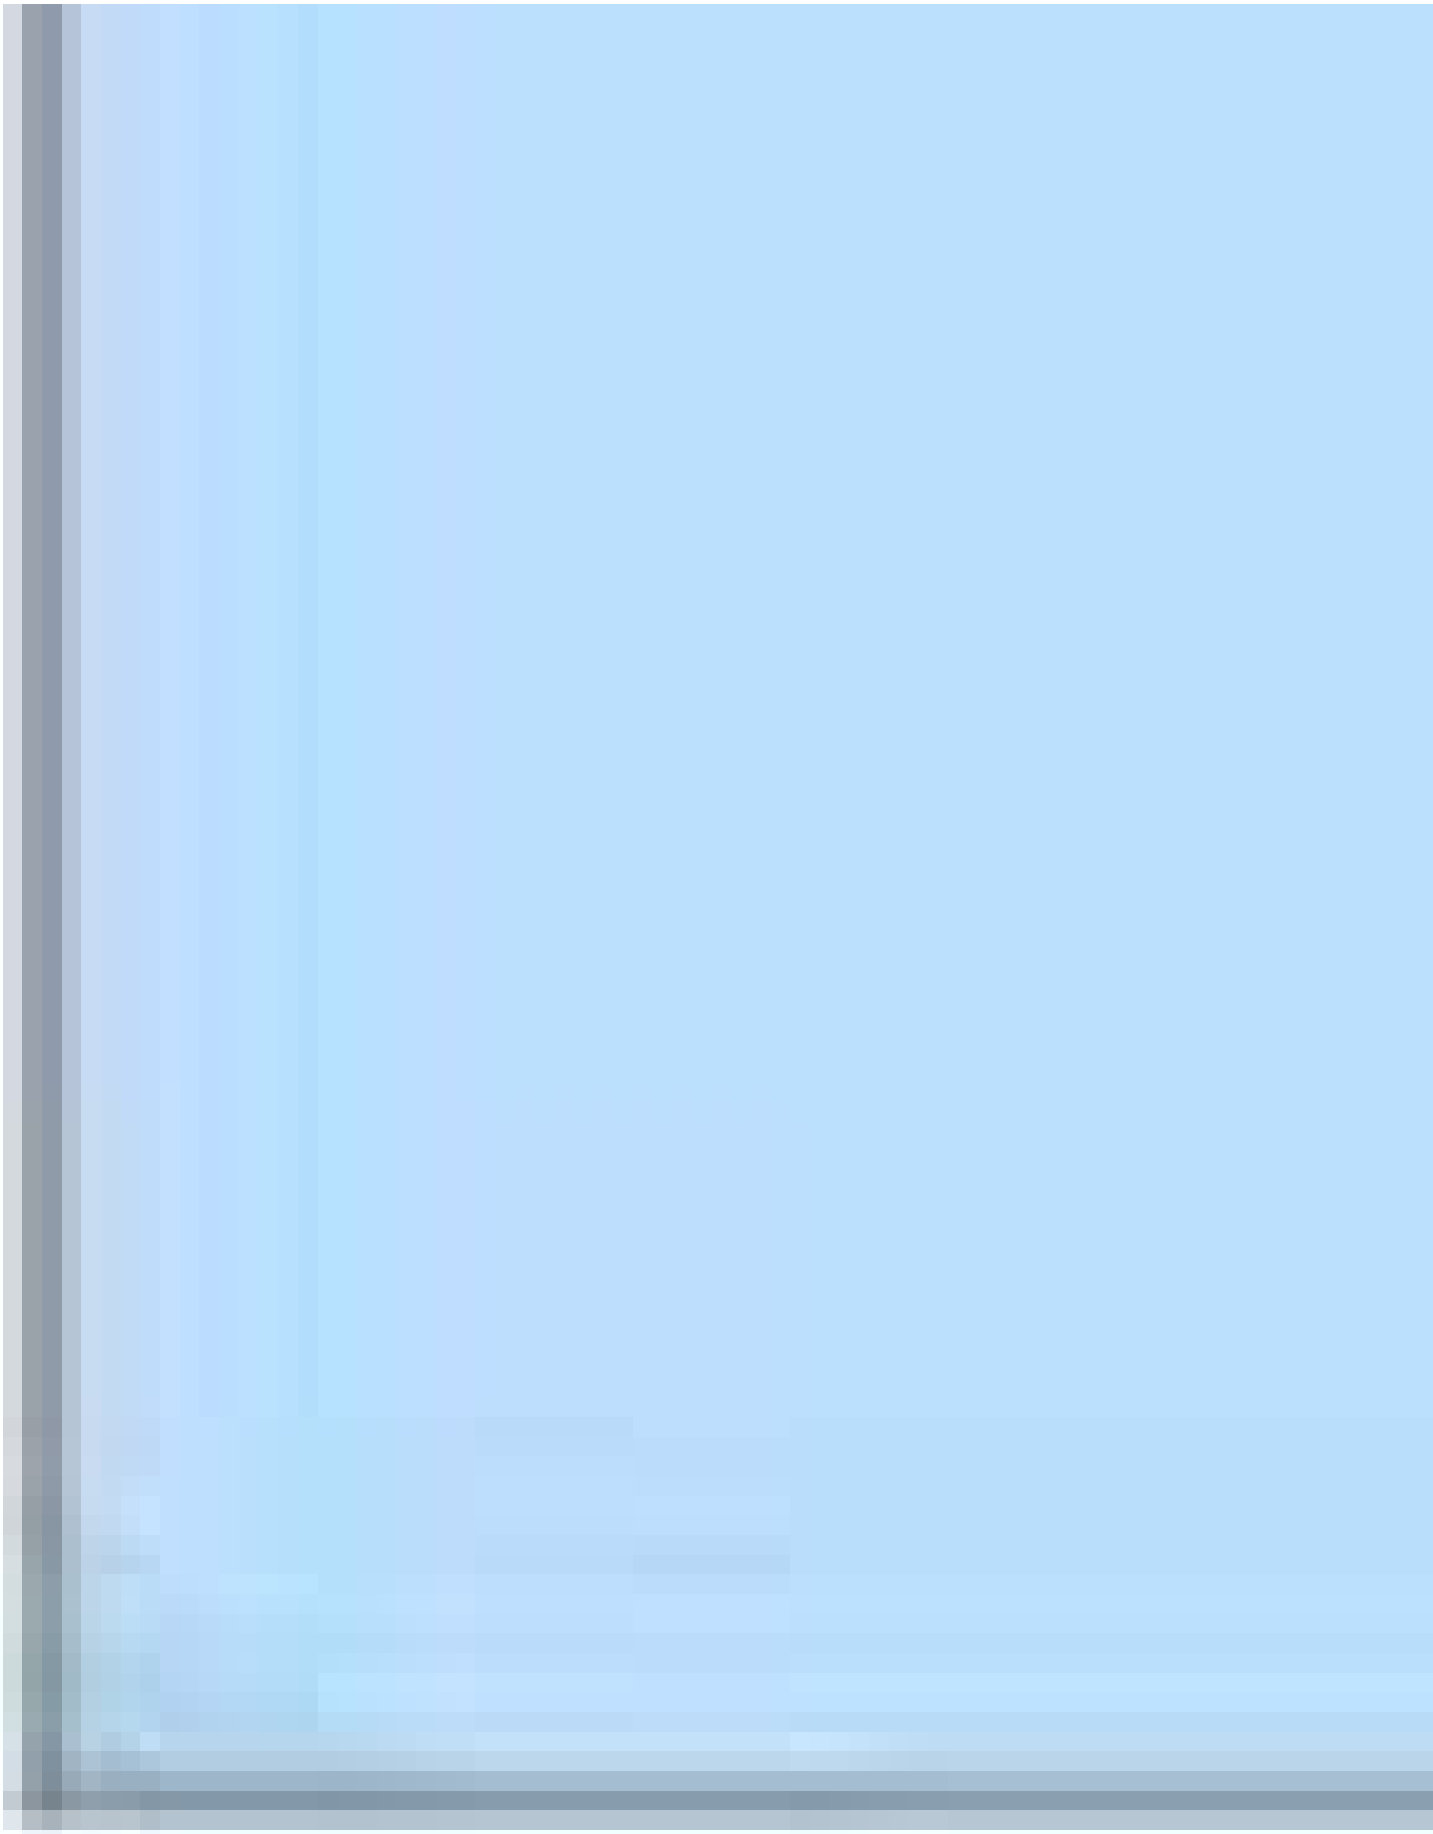



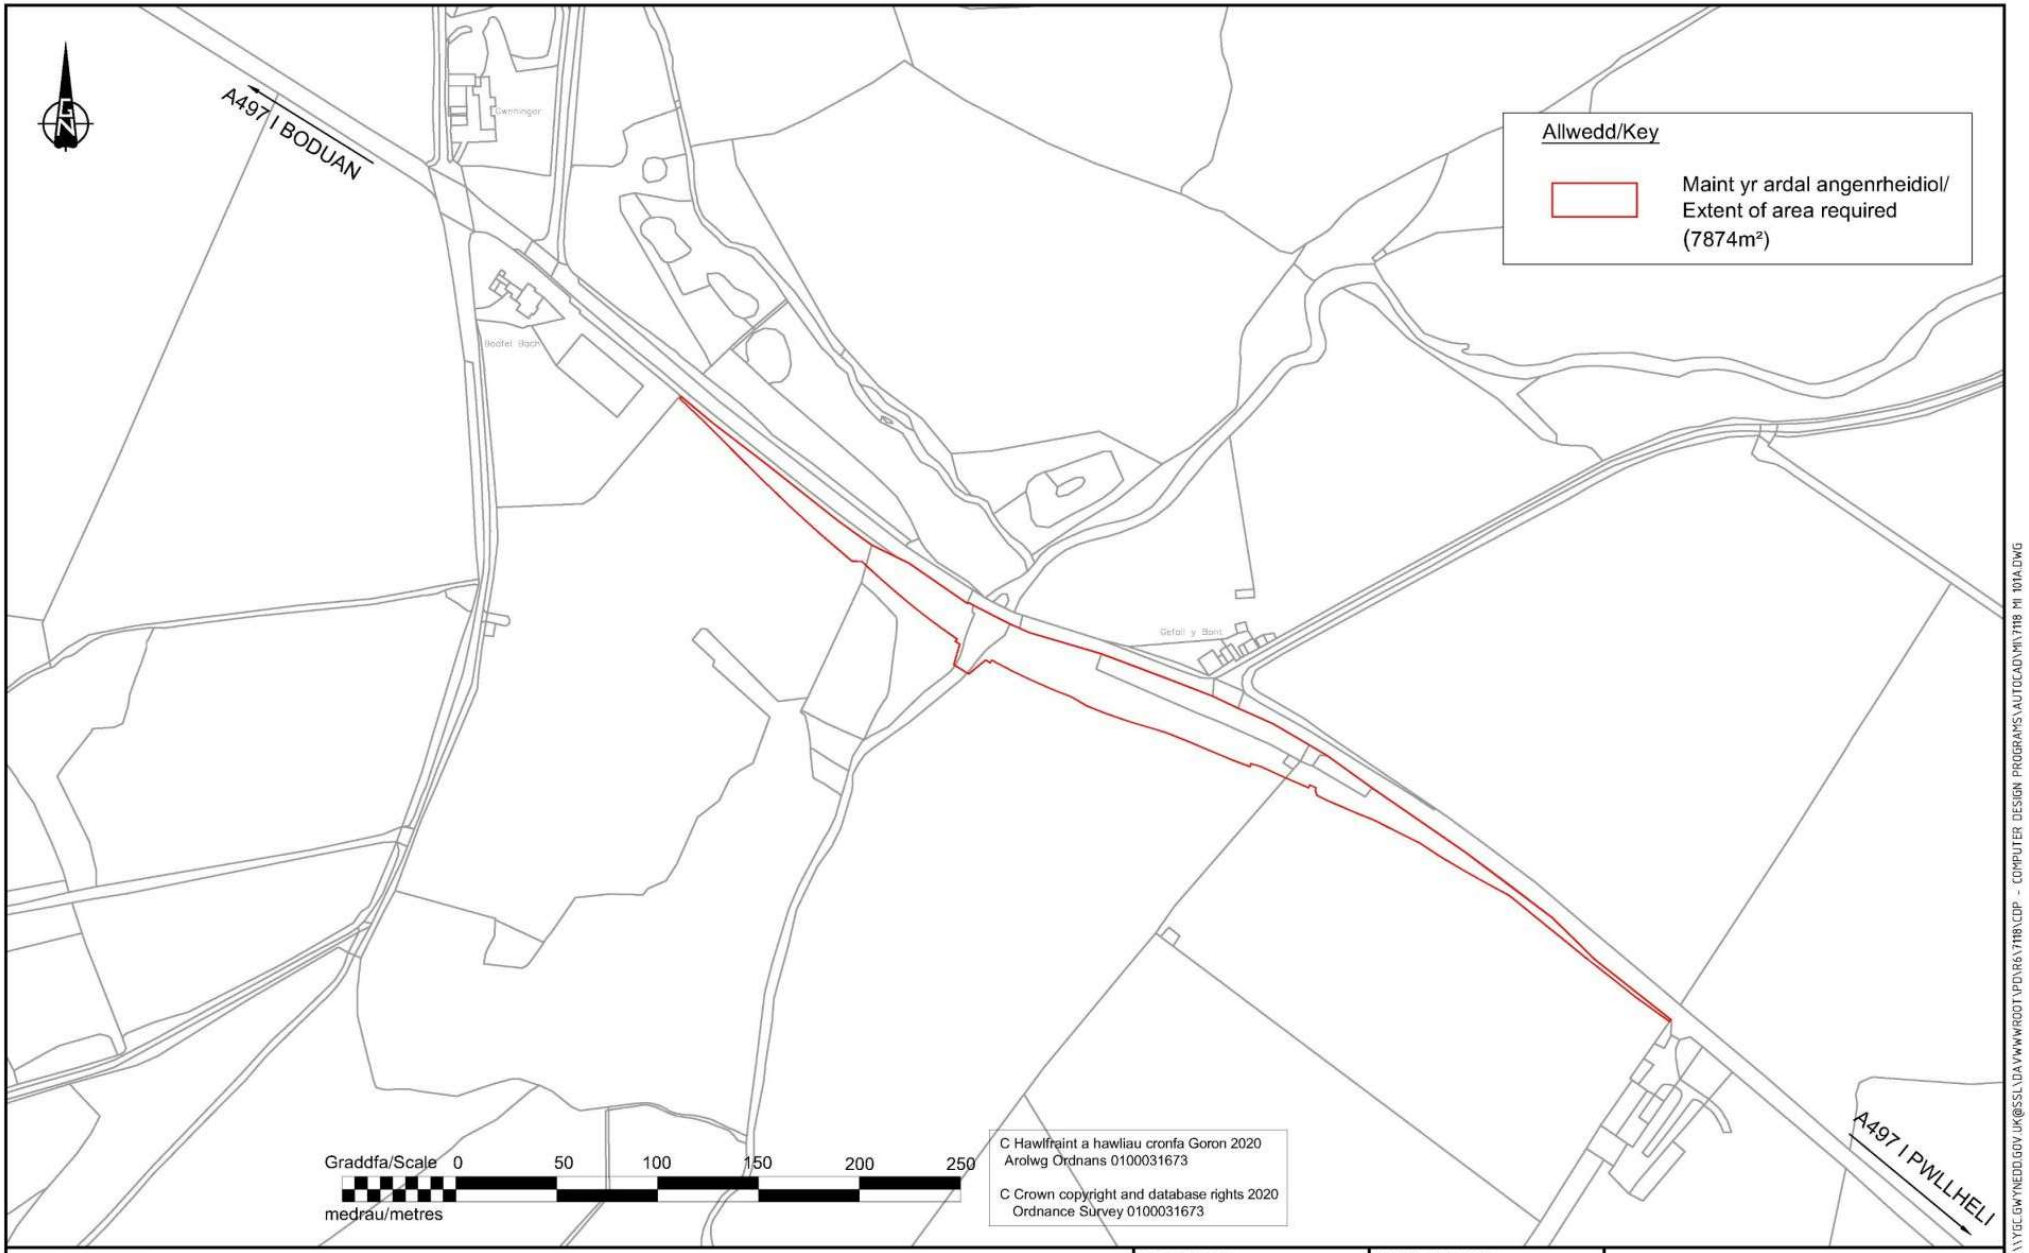

C Hawlfraint a hawliau cronfa Goron 2020
Arolwg Ordnans 0100031673

C Crown copyright and database rights 2020
Ordnance Survey 0100031673

CYNLLUN / SCHEME :	A497 PONT BODFAL
TEITL LLUNIAD / DRAWING TITLE :	MAINT Y SAFLE SITE EXTENT


DARLUNWYD GAN : DRAWN BY :	EH	DYDDIAD DARLUNWYD : DATE DRAWN :	16/12/2020
GWIRIWYD GAN : CHECKED BY :	OEG/RMO	DYDDIAD GWIRIWYD : DATE CHECKED :	16/12/2020
Taflen Sheet	1 of 1	GRADDFEYDD : SCALES :	1:2500@A3
Rhif Lluniad Drawing No.	7118/MI/101	CYWI REV	A


YGC

CYNGOR GWYNEDD COUNCIL

\\YGC.GWYNEDD.GOV.UK@SSL\DAV\WWWROOT\PD\R6\7118\CDP - COMPUTER DESIGN PROGRAMS\AUTOCAD\MI\7118 MI 101A.DWG

16/12/2020 09:12:07

 

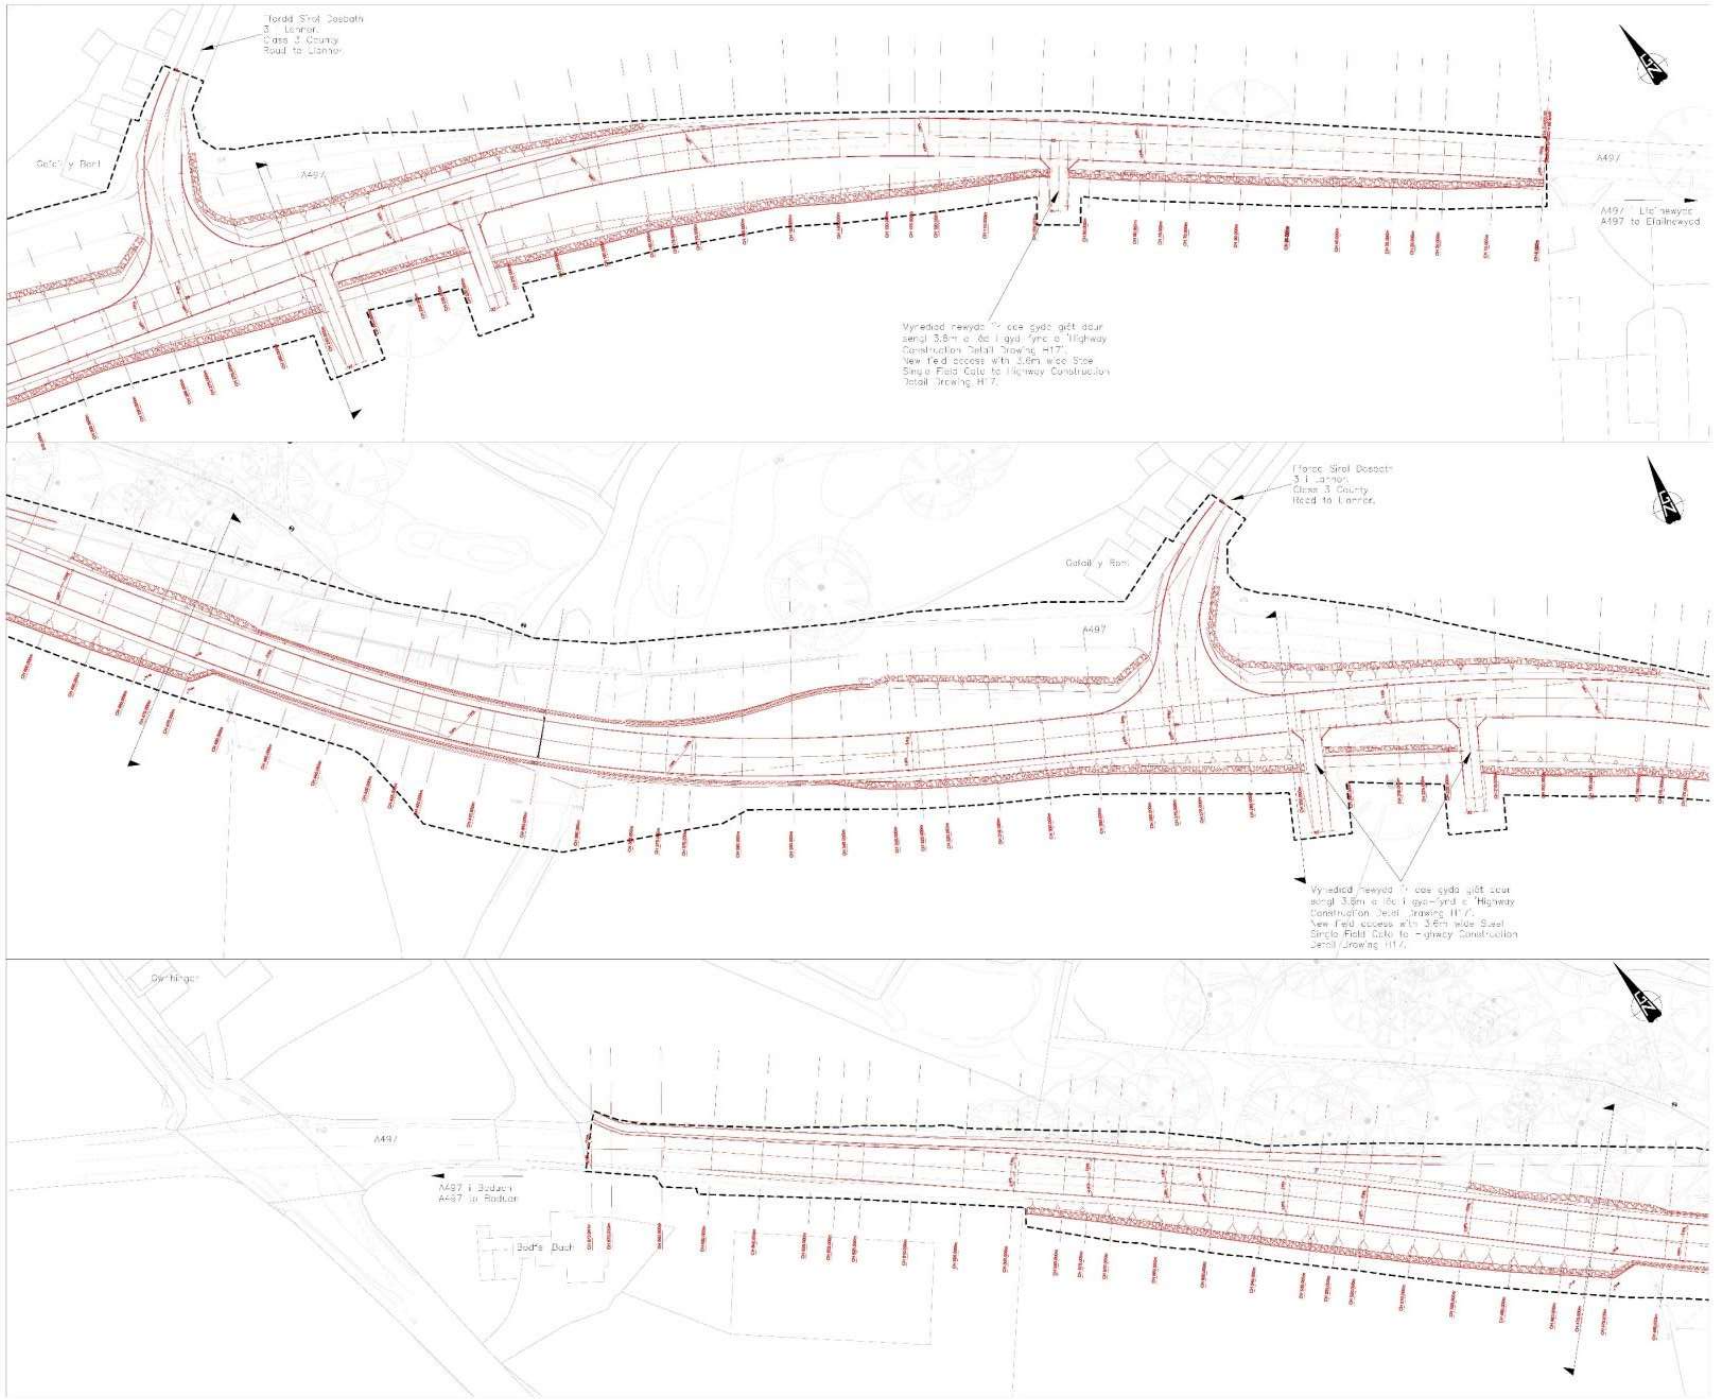

CLIENT/CLIENT :

CYNGOR GWYNEDD COUNCIL

NODIADAU/NOTES

1. Pob dimensiwn mewn milimetrau oni nodir yn wahanol.
   All dimensions in millimeters unless otherwise stated.
2. Pob efel mewn metrau uwchlaw Datwm Ordnans
   All levels in meters above Ordnance Datum

Allwedd/Key

- Presennol/Existing
- Arfaethedig/Proposed
- Terfyn y Safle/Site Limit
- Ffens garth-isaf newydd/New Stock Proof Fence
- Wal Ymgeledd Gerrig Newydd/New Masonry Containment Wall
- Clawdd Cerrig Newydd gyda pridd/New Masonry Clawdd with soil infill

RHIF NO.	MANYLEBAU / MODIFICATIONS	GAN BY	DYDDIAD DATE
A	Mynediad newydd Ch 100.000, Ochr chwith Additional access at Chainage 100.00 LHS	EH	24.11.20

YGC

CYNLLUN / SCHEME :

A497 CYNLLUN NEWYDD PONT BODFAL

TEITL LLUNIAD / DRAWING TITLE :

TREFNIANT CYFFREDINOL
GENERAL ARRANGEMENT
DRAFT

DARLUNIWYD GAN : DRAWN BY :	RW/EH	DYDDIAD DARLUNIWYD : DATE DRAWN :	11/11/20
GWIRIWYD GAN : CHECKED BY :	RMO	DYDDIAD GWIRIWYD : DATE CHECKED :	11/11/20
Tudalen Sheet	1 o 1 of	GRADDFEYDD : SCALES :	1:500 @ A1

Rhif Lluniad
Drawing No. 7118/GA/100

CYMH REV C



CLIENT/CLIENT :

CYNGOR GWYNEDD COUNCIL

NODIADAU/NOTES

1. Pob dimensiwn mewn milimetrau oni nodir yn wahanol.
   All dimensions in millimeters unless otherwise stated.
2. Pob lefel mewn metrau uwchlaw Datwm Ordnans
   All levels in meters above Ordnance Datum

Allwedd/Key

- Presennol/Existing
- Arfaethedig/Proposed
- Ffens gerrth Stoc newydd/New Stock Proof Fence
- Wal Rhacial Gerrig Newydd/New Masonry Containment Wall
- Clwydi Cerrig Newydd gyda grind/New Masonry Cleeds with soil infill
- Gosodiad sy'n ffurfio'r cymysgedd Hyweddcethau (Gweler y tabl isod am fanylion)/Specification Grassland (See table below for details)
- Plant o gynwellair gwyd gyda coed unionsyth (Gweler y tabl isod am fanylion)/Mulch and wet grassland with individual trees (See table below for details)
- Coed 'w lonli' lawn/ trees to be felled

A Mynediad newydd Ch 100.000, Ochr chwith Additional access at Chainage 100.00 LHS — EH — 24.11.20

RHIF NO. — NEWIDIADAU / MODIFICATIONS — GAN BY — DYDDIAD DATE

YGC

CYNGOR GWYNEDD COUNCIL

CYNLLUN / SCHEME :

A497 CYNLLUN NEWYDD PONT BODFAL

TEITL LLUNIAD / DRAWING TITLE :

CYNLLUN TIRWEDD
LANDSCAPE PLAN
DRAFT

DARLUNWYD GAN : DRAWN BY :	RW/EH	DYDDIAD DARLUNWYD : DATE DRAWN :	11/12/20
GWIRIWYD GAN : CHECKED BY :	OEG/RMO	DYDDIAD GWIRIWYD : DATE CHECKED :	11/12/20
Tudalen Sheet	1 o 1 of	GRADDFEYDD : SCALES :	1:500 @ A1

Rhif Lluniad
Drawing No. 7118/MI/102

CYMH REV



Key:

Tree canopy outlined light green:
Retained Trees

Tree canopy outlined red :
Tree Removal

Yellow hatch area:
Construction Exclusion Zone (CEZ)

Orange hatch : No Dig
Temporary anti-compaction surface within RPA

Grey honeycomb : No Dig
3D Cellular Confinement System within RPA

Blue grid hatch: No Dig
Existing Hard Surface within RPA

Magenta outline :
Tree Protection Barriers

Letters and numbering conventions:

eg T1 (A1)
T = Tree Number
G= Group Number

tmn arboriculture

TITLE: Tree Protection Plan – Pont Bodfal


CLIENT: Gwynedd Consultancy

REF: PontBodfal_TPP_101220


ARBORIST: Paolo Bavaresco

SCALE AT A0	DATE:	DRAWN:	CHECKED:
1:500	10/12/20	Jeremy Lawton	PB

REVISION: 2

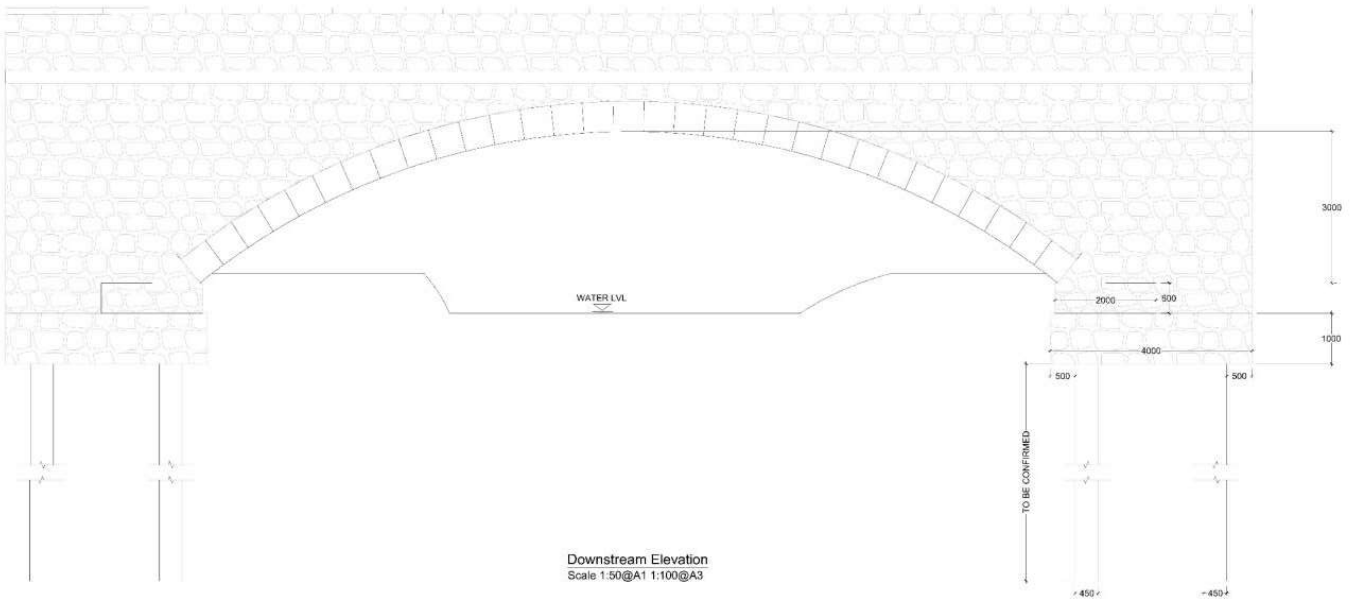

Downstream Elevation
Scale 1:50@A1 1:100@A3

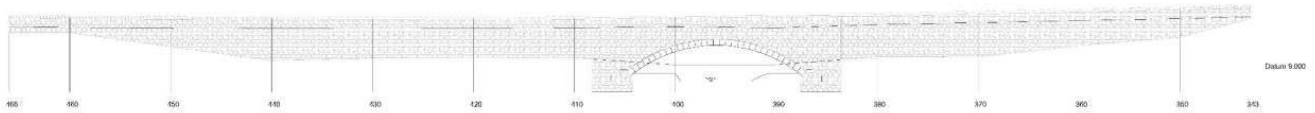

Downstream Elevation
Scale 1:250@A1 1:500@A3

CLIENT/CLIENT :

CYNGOR GWYNEDD COUNCIL

NODIADAU/NOTES

RHIF NO.	NEWIDIADAU / MODIFICATIONS	GAN BY	WEDI GWIRIO CHECKED

YGC

CYNLLUN / SCHEME :

A497 CYNLLUN NEWYDD
PONT BODFAL

TEITL LLUNIAD / DRAWING TITLE :

Golwg i Lawr yr Afon
Down Stream Elevation

DARLUNIWYD GAN : DRAWN BY :	RMO	DYDDIAD DARLUNIWYD : DATE DRAWN :	17/12/20
GWIRIWYD GAN : CHECKED BY :		DYDDIAD GWIRIWYD : DATE CHECKED :	
Tudalen Sheet	o of	GRADDFEYDD : SCALES :	As shown

Rhif Lluniad
Drawing No. 7118/XS/201

CYFN/REV


ARAF
SLOW


ARAF
SLOW










SLOW



