




Rhif y Cais / Application Number : C17/1193/08/LL

Cynllun lleoliad ar gyfer adnabod y safle yn unig. Dim i raddfa.
Location Plan for identification purposes only. Not to scale.

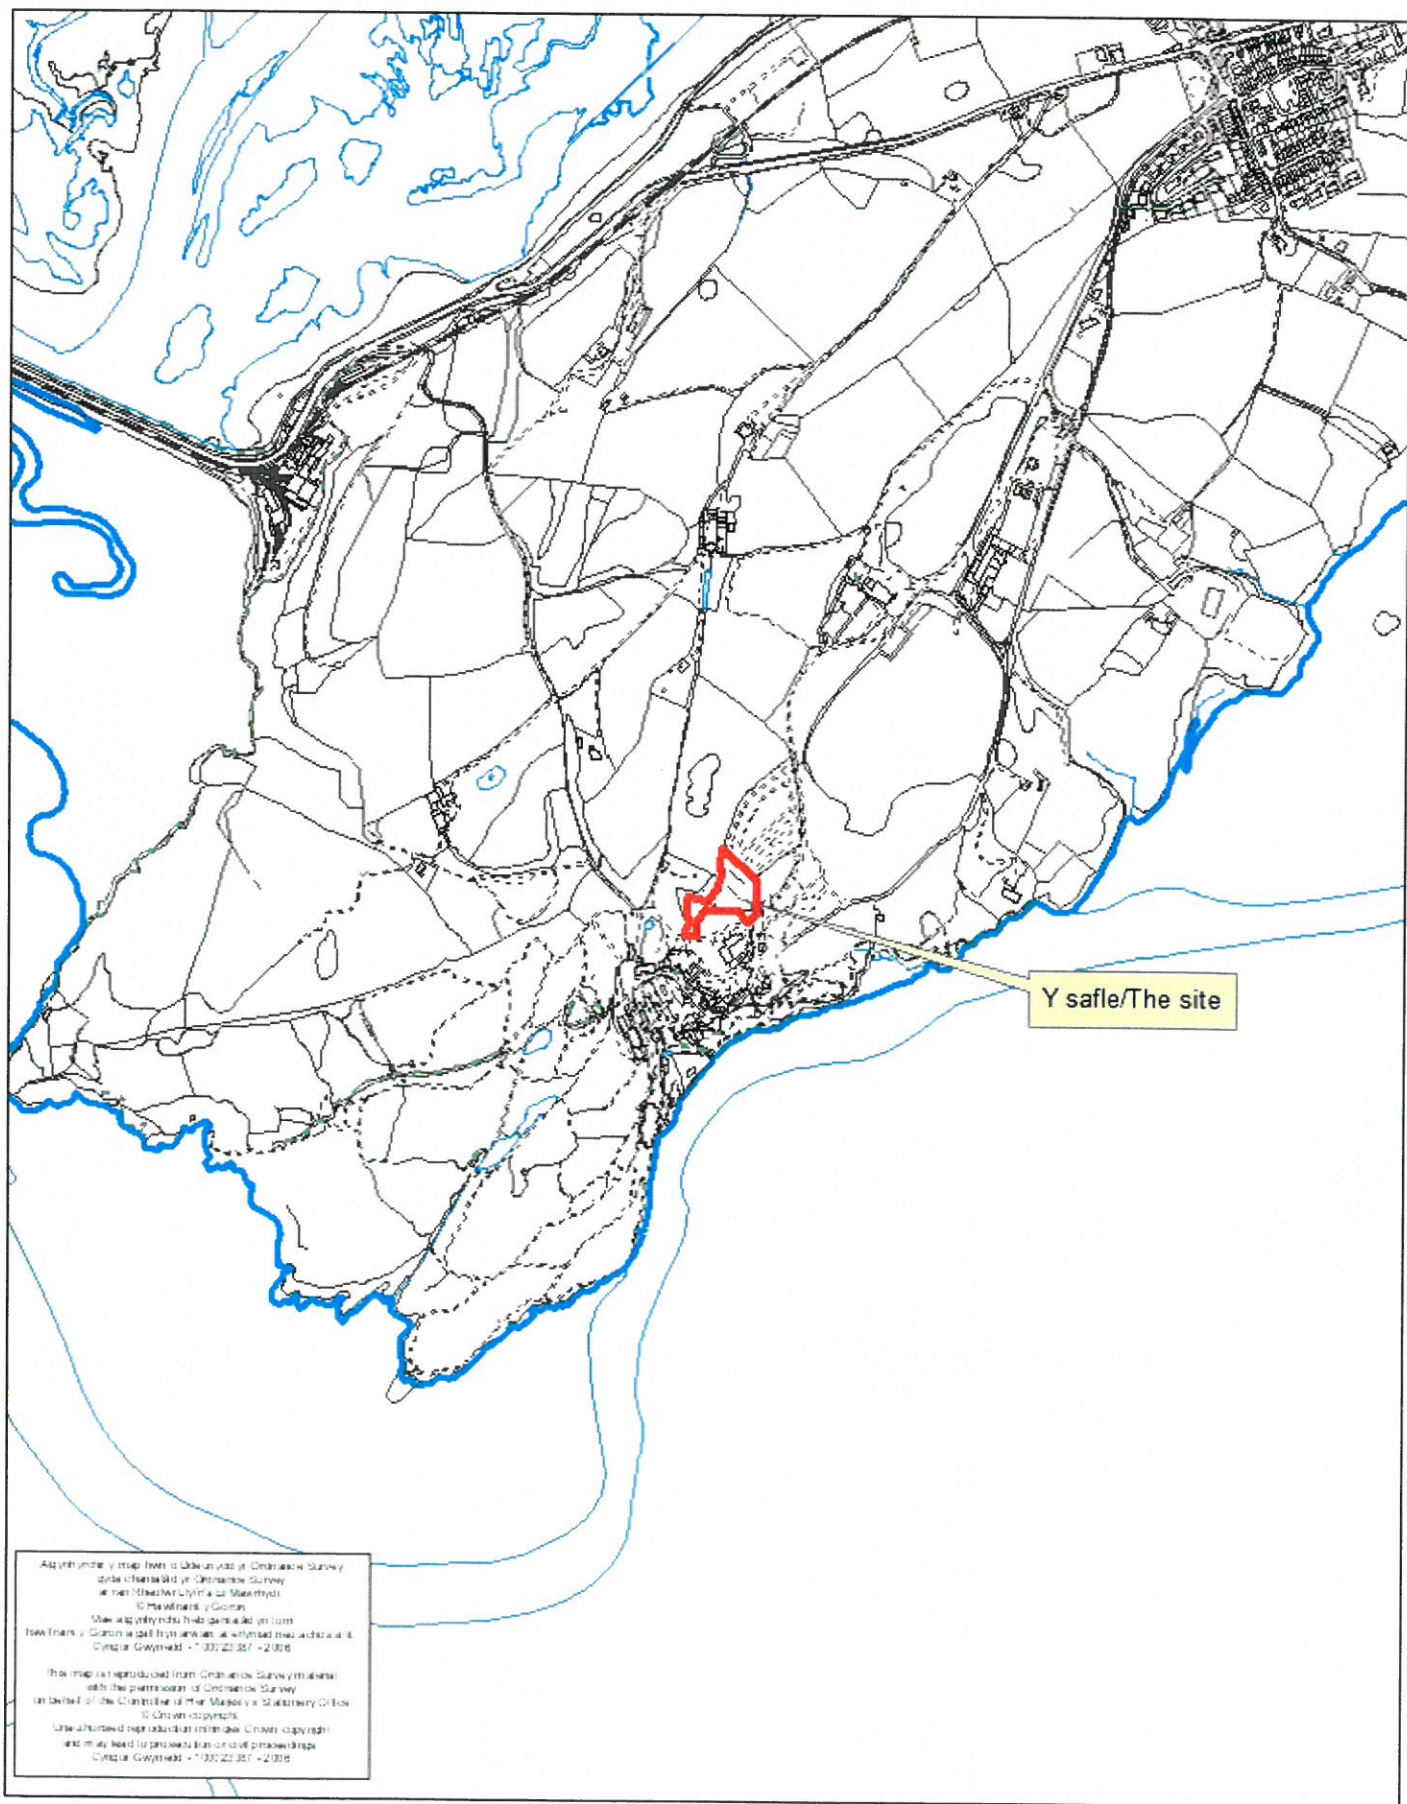



Allynydd y map hon o Ddodanadau Ordnance Survey

CYNGOR GWYNEDD
ADRAIN RHODESIDDIG

**CYNLLUN DIWYGIEDIG
REVISED PLAN**

Derbyniwyd/Received: 29/11/18
Llofnod/signature: [Signature]

24 JUN 18
GWASANAETH CYNLLUNO AC
AMGYLCHEDD
MADRAC

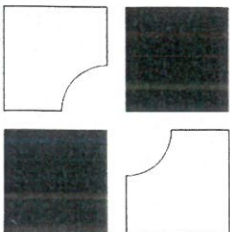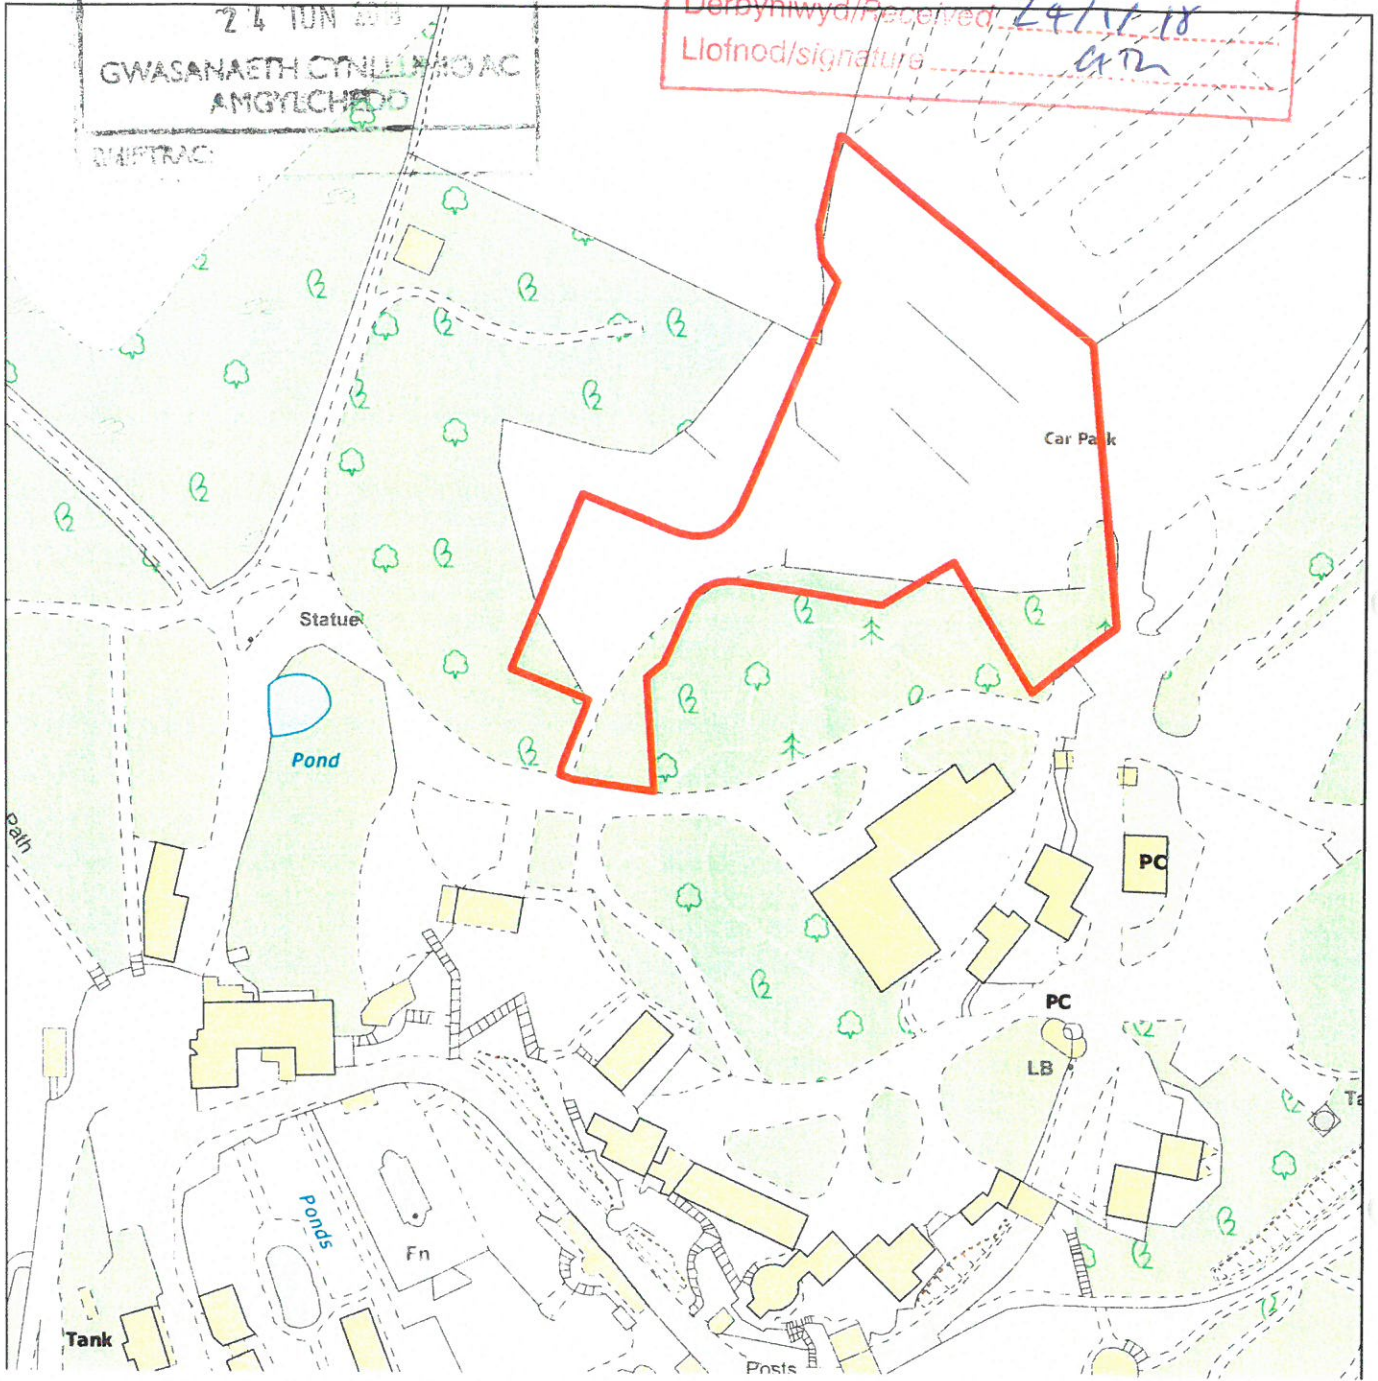

Ap Thomas Cyf.
Unit 13b
Llys Onnen
Parc Menai
Bangor
Gwynedd
LL57 4DF
01248 670353
www.ap-thomas.com
info@ap-thomas.com



B 24.01.18 Ffyn wedi diwygio yn dilyn newidadau: LAG
A 18.12.17 Llywyb troed wedi ei gynnwys: LAG

© This drawing is copyright of Ap Thomas Cyf.
and must not be copied or reproduced in any format in
whole or part thereof without written consent.

Produced from the Ordnance Survey National
Geographic Database and incorporating surveyed
revision available at this date. © Crown Copyright 2009
OS COPY LICENCE REF: UG0287

DATE : 07.08.2017 SCALE : 1:1250

DRAWN: LAG CHECKED: AMJ

JOB.
**Cerbydau Campio,
Portmeirion,
Gwynedd**

DRG.
Cynllun Lleoliad

JOB NO.	DRG. REF.	REV.
5241	(9-) 1000	B

**CYNLLUN DIWYGIEDIG
REVISED PLAN**

Di bwyntwyd/Received 24/11/17
Lofoddi/signature

- Allwedd:**
- Lleoliad coed sydd i'w cadw a coed newydd sydd i'w plannu megis 500 o wrych ffawydd "Fagus Sylvatica", 100 o blanhigion tri llw ar ddeg a 2000 o lybiau cennin pedr "Tete a Tete"
 - Lleoliad gwasanaethau tan-ddaear megis cyflenwad trydan a dwr
 - Lleoliad bolardau wedi'u goleuo
 - Lleoliad 8 coeden geiwsen "Siapaneidd" Kansan
 - Parcio ar gyfer cerbydau gwerysilia gyda bwch o 6.0m rhwngdynt

DATE	: 07.08.2017	SCALE	: 1:500
DRAWN:	LAG	CHECKED:	AMJ
JOB:	Cerbydau Cwmplo, Portmeillion, Gwynedd		
DRG:	Cynllun Safle Bwrddedig		
JOB NO.	5241	DRG. REF.	(91)01
REV.	H		

© This drawing is copyright of Ap Thomas Cyl and must not be copied or reproduced in any format in whole or part thereof without written consent.


CAIS CYNLLUNIO

Ap Thomas Cyl
Unit 13b
Merion
Pwll Meirion
Bangor
Gwynedd
01768 670353
www.ap-thomas.com
info@ap-thomas.com



NGOR GWYNEDD
 24 ION 2018
 GWASANAETH CYNLLUNIO AC AMGŴLCHEDD
 NIHTIAC

Gortfenlladau:
 Llavr - Gwastraff llechi
 Llecynnau Parcio - Sustiem 'SureGreen'
 Mân Stio a Chasglu Gwastraff - llavr concrid gyda ffens paneli coed cedrwydd

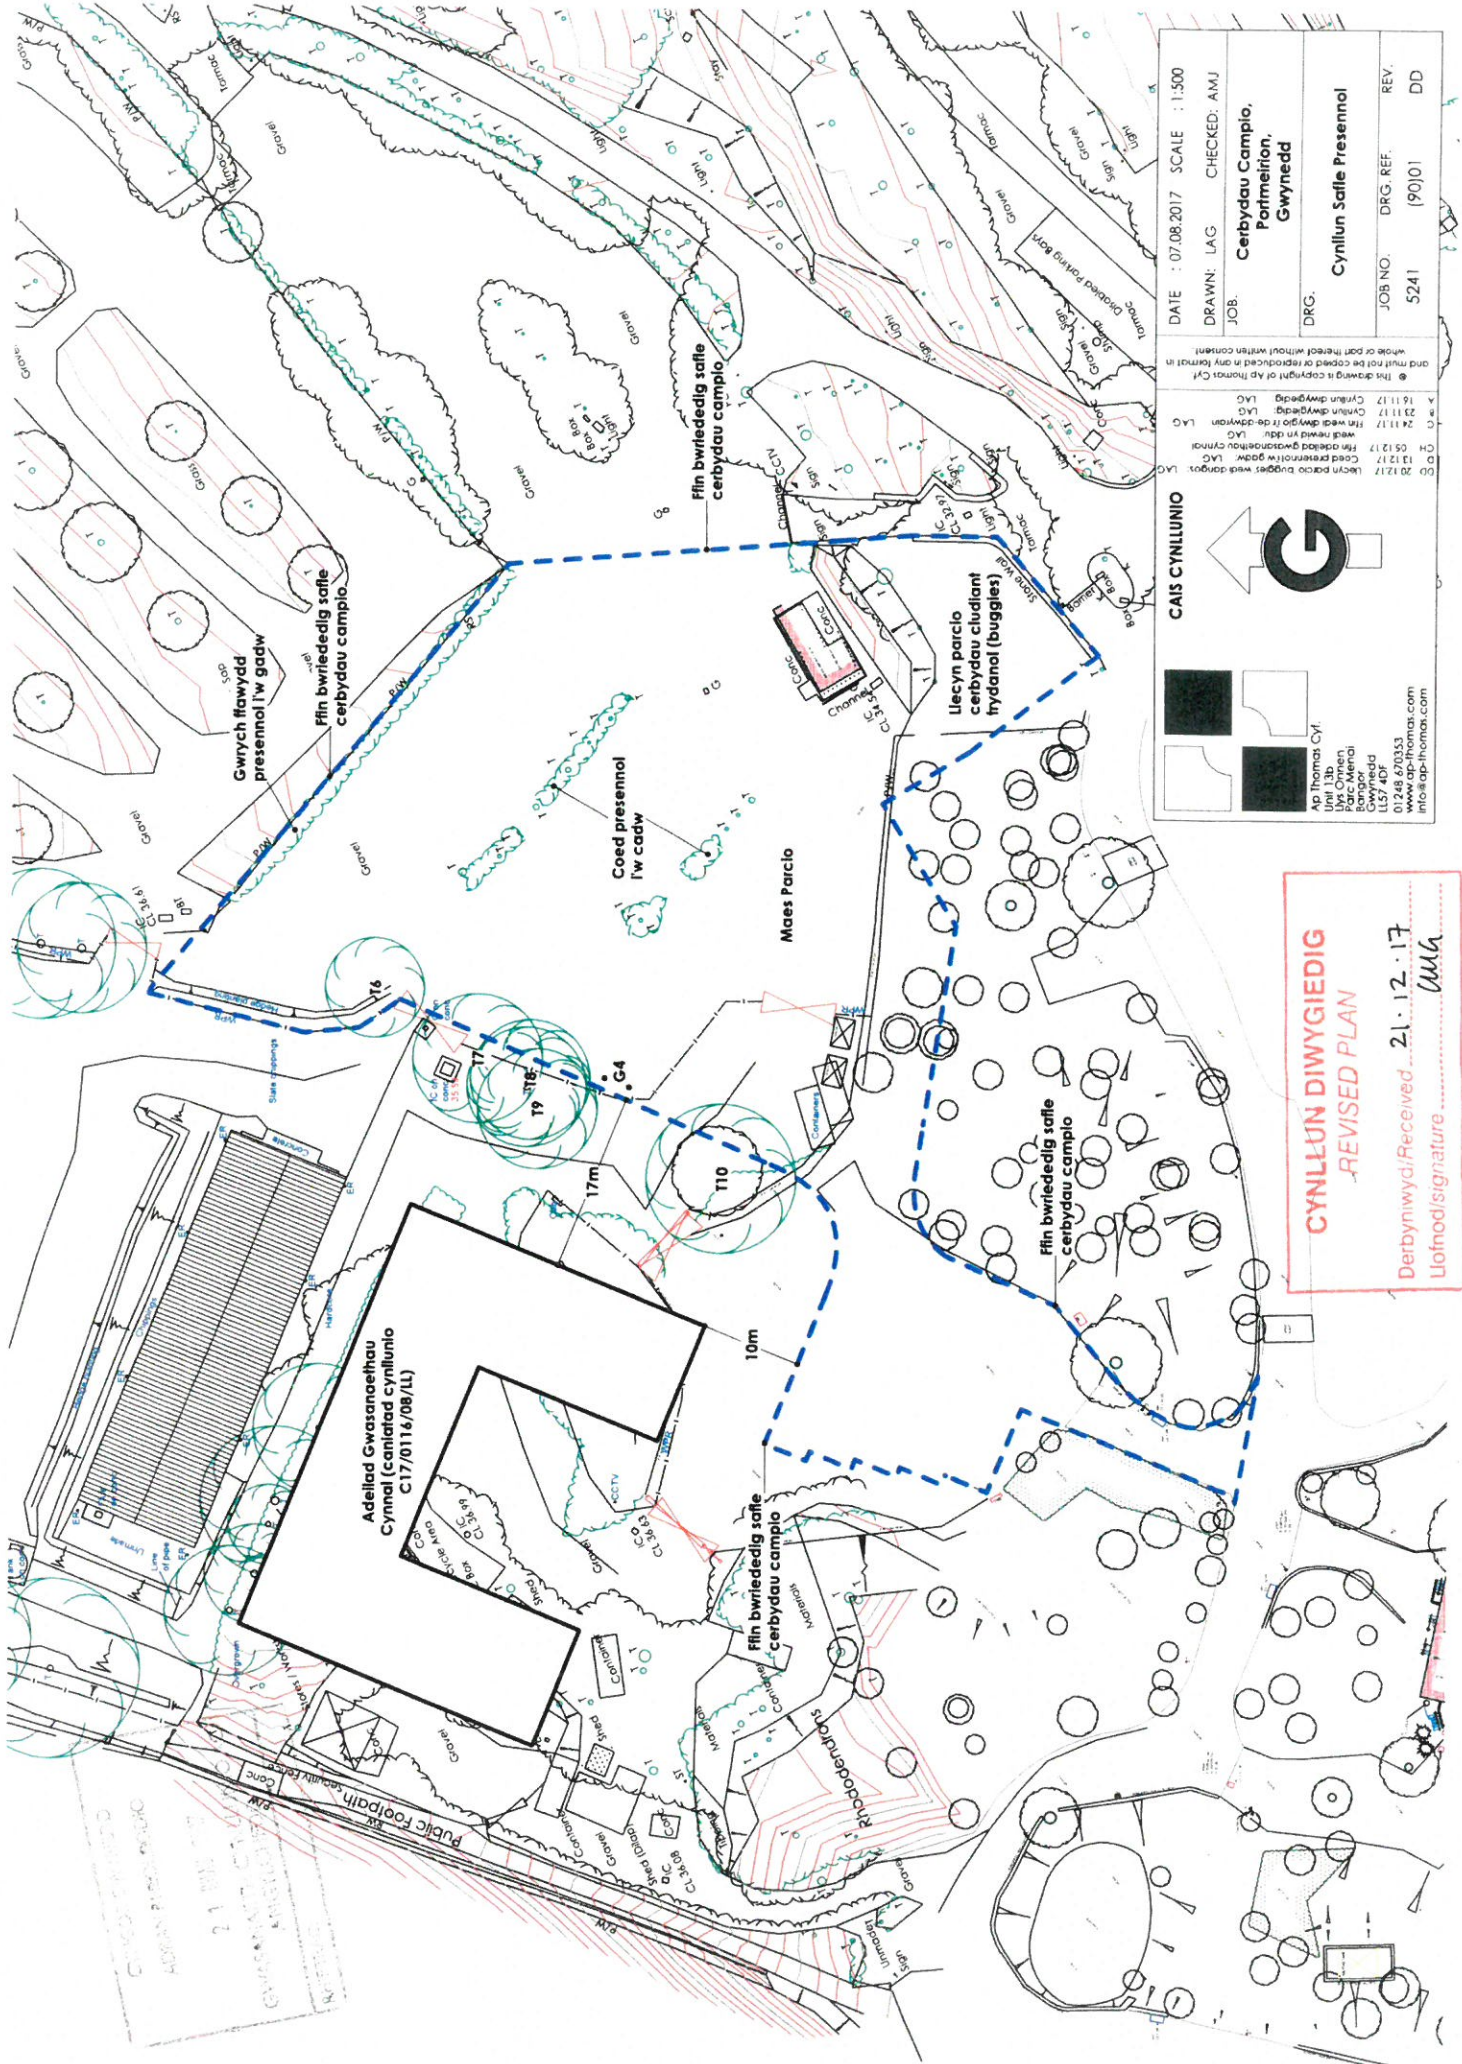


DATE : 07.08.2017	SCALE : 1:500
DRAWN: LAG	CHECKED: AMJ
JOB: Cerbydau Campio, Partmerion, Gwynedd	
DRG: Cynllun Safle Presennol	
JOB NO: 5241	DRG. REF. (90)01
	REV. DD

This drawing is copyright of AP Thomas Cyl
 and must not be copied or reproduced in any format in
 whole or part thereof without written consent.
 201217 Llecyn parcio buggies wlad ddogon LAG

CAIS CYNLLUNIO

 Ap Thomas Cyl
 Parc Menni
 Gwynedd
 LL57 4DF
 01248 670353
 www.ap-thomas.com
 info@ap-thomas.com

CYNLLUN DIWYGIEDIG
REVISED PLAN
 Derbynwyd/Received 21.12.17
 Llofnod/signature *AMJ*

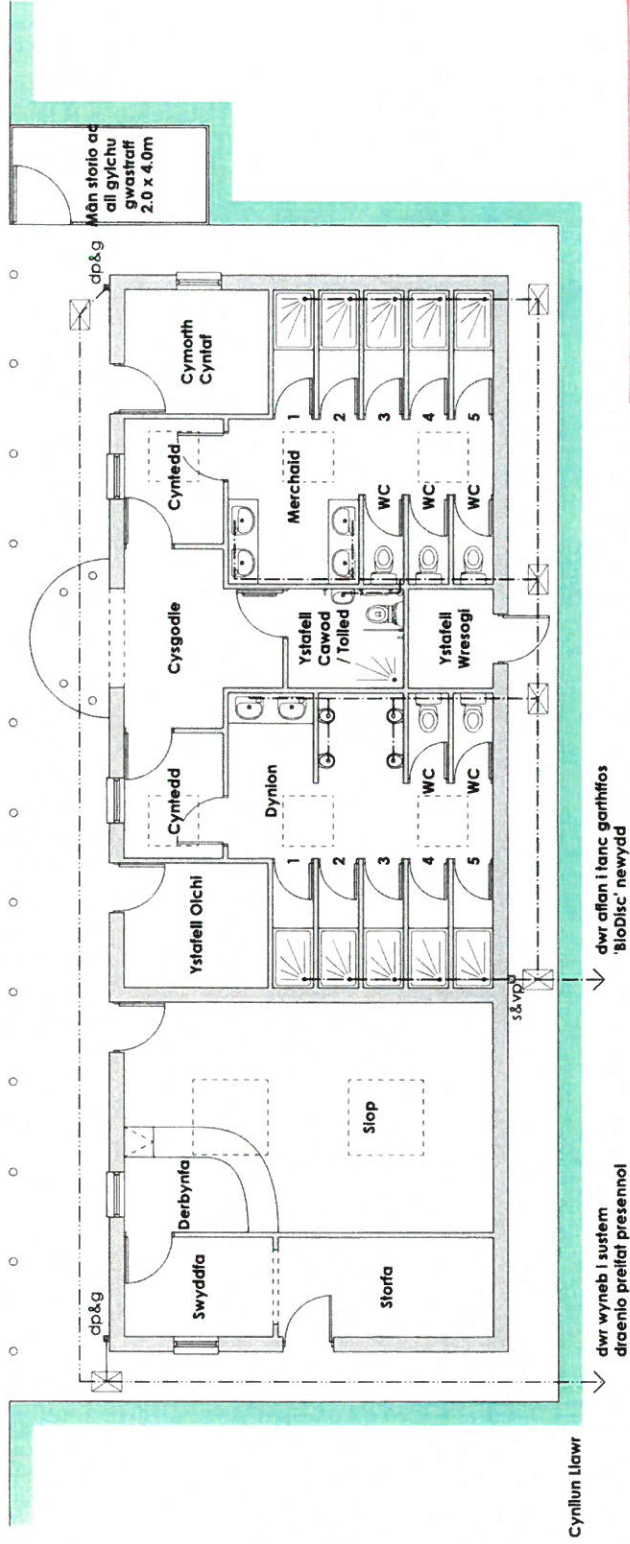

CYNLLUN DIMYGIEDIG
REVISED PLAN

Derbynwyd/Received 21.12.17
Llofnod/signature Uma


DATE : 07.08.2017 SCALE : 1:100	
DRAWN: LAG	CHECKED: AMJ
JOB: Cerbydau Campio, Portmeirion, Gwynedd	
DRG: Cynllun Llwr Bwrddedig	
JOB NO. 5241	DRG. REF. (20)01
REV. C	REV. C

C 18 12 17 Manylion draming a hysio gwastraff weid
 A 23 11 17 Cynllun dimygiedig LAG
 B 17 11 17 Cynllun dimygiedig LAG

Ap Thomas Cyl.
 Uwch Maes
 Parc Menai
 Gwynedd
 LL57 4DF
 01248 620353
 www.ap-thomas.com
 info@ap-thomas.com


21 Dec 2017

CYNLLUN LLOW

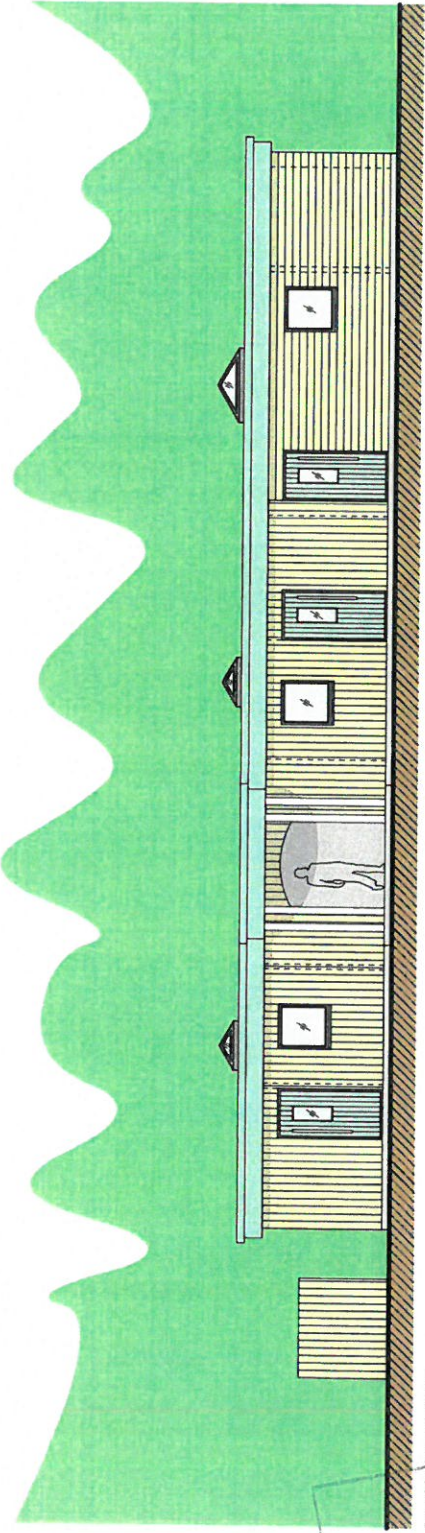

Dychniad Gogleddol

CYLLUN DDIWYMEDIG
 21 Rhwyf 2017

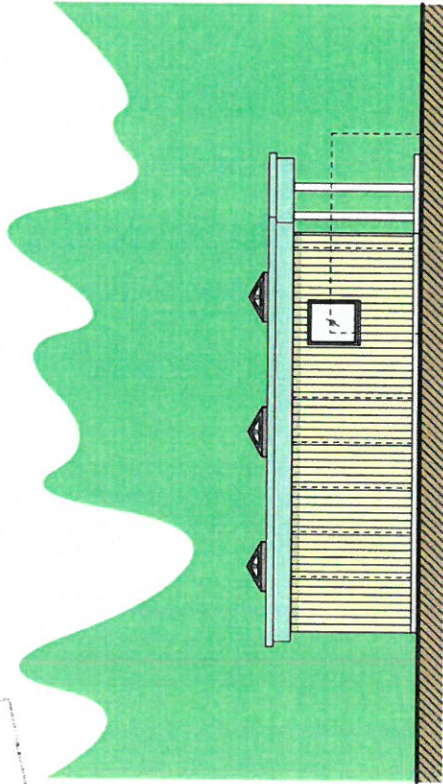


Dychniad Dwyreiniol

CYNLLUN DDIWYMEDIG
 REVISED PLAN
 Derbyniwyd/Received 21.12.17
 Llofnod/signature MWG

Goffeniadau:

Tô - Sedum
 Muriâu - Paneli Coed Ceadwydd
 Dyysau a Ffenestri - Fren

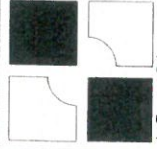


Ap Thomas Cyf.
 Llyfrfa
 Llyfrfa
 Parc Menai
 Gwynedd
 LL57 4DF
 01248 670353
 www.ap-thomas.com
 info@ap-thomas.com

CAIS CYLLUNIO


19 12 17 Mewn llofnod a gilystru wedi dangos. LAG
 A 23 11 17 Ffensiwl wedi dangos. LAG
 © This drawing is copyright of Ap Thomas Cyf
 and may not be copied or reproduced in any format in
 whole or part thereof without written consent.

DATE	: 07.08.2017	SCALE	: 1:50
DRAWN:	LAG	CHECKED:	AMJ
JOB:	Cerbydau Camplo, Portmeillion, Gwynedd		
DRG:	Dychniadau Bwrteiddig		
JOB NO.	5241	DRG. REF.	(20)05
REV.			B

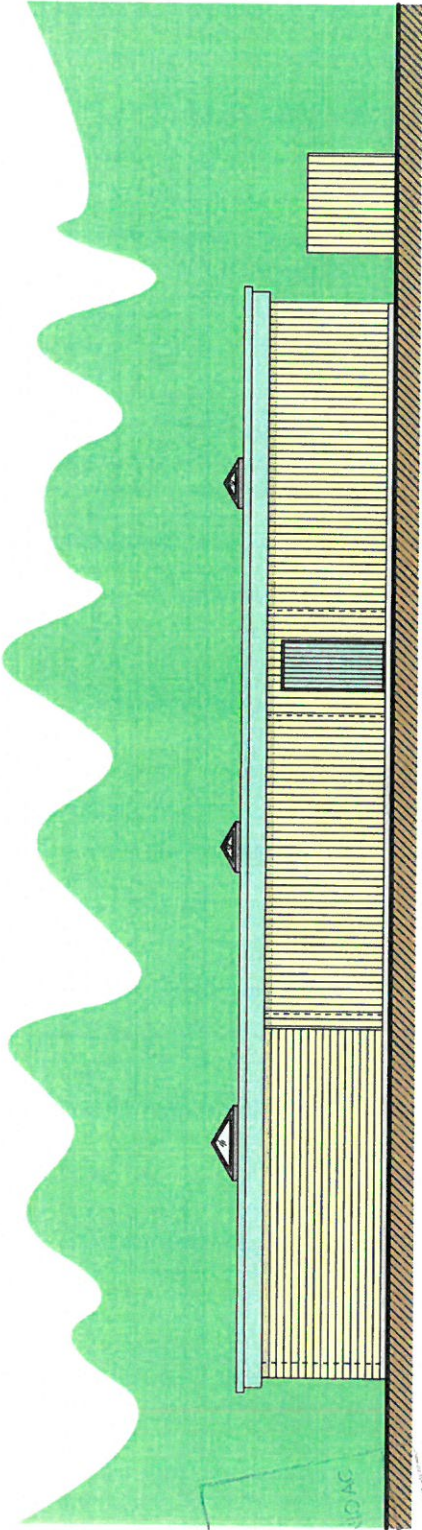

Drychiad Deheuol


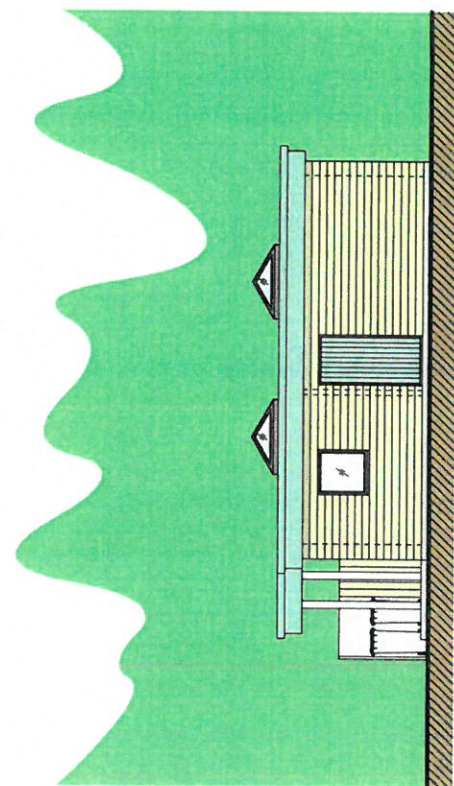

Drychiad Orllewinol

CYNLLUN DIWYBIEDIG
REVISED PLAN
 Derbyniwyd/Received: 21.12.17
 Llofnodi/signature: *Wly*

Goffeniadau:

T6 - Sedum
 Muriau - Paneli Coed Cedwydd
 Drysau a Ffenestri - Pren

CAIS CYNLLUNIO

Ap. Thomas CYF
 Yr Oriel
 Parc Menni
 Gwynedd
 LL57 4DF
 01248 670333
 www.ap-thomas.com
 info@ap-thomas.com

This drawing is copyright of Ap Thomas CYF and must not be copied or reproduced in any format in whole or part without written consent.

19 12 17 Mewn llofnodi a gilystru wedi dangos LAG
 20 11 17 Ffensiwl wedi dangos LAG

DATE	: 07.08.2017	SCALE	: 1:50
DRAWN:	LAG	CHECKED:	AMJ
JOB:	Cerbydau Campio, Parheligion, Gwynedd		
DRG:	Drychiadau Bwriededig		
JOB NO.:	5241	DRG. REF.:	(20)06
REV.:			B